
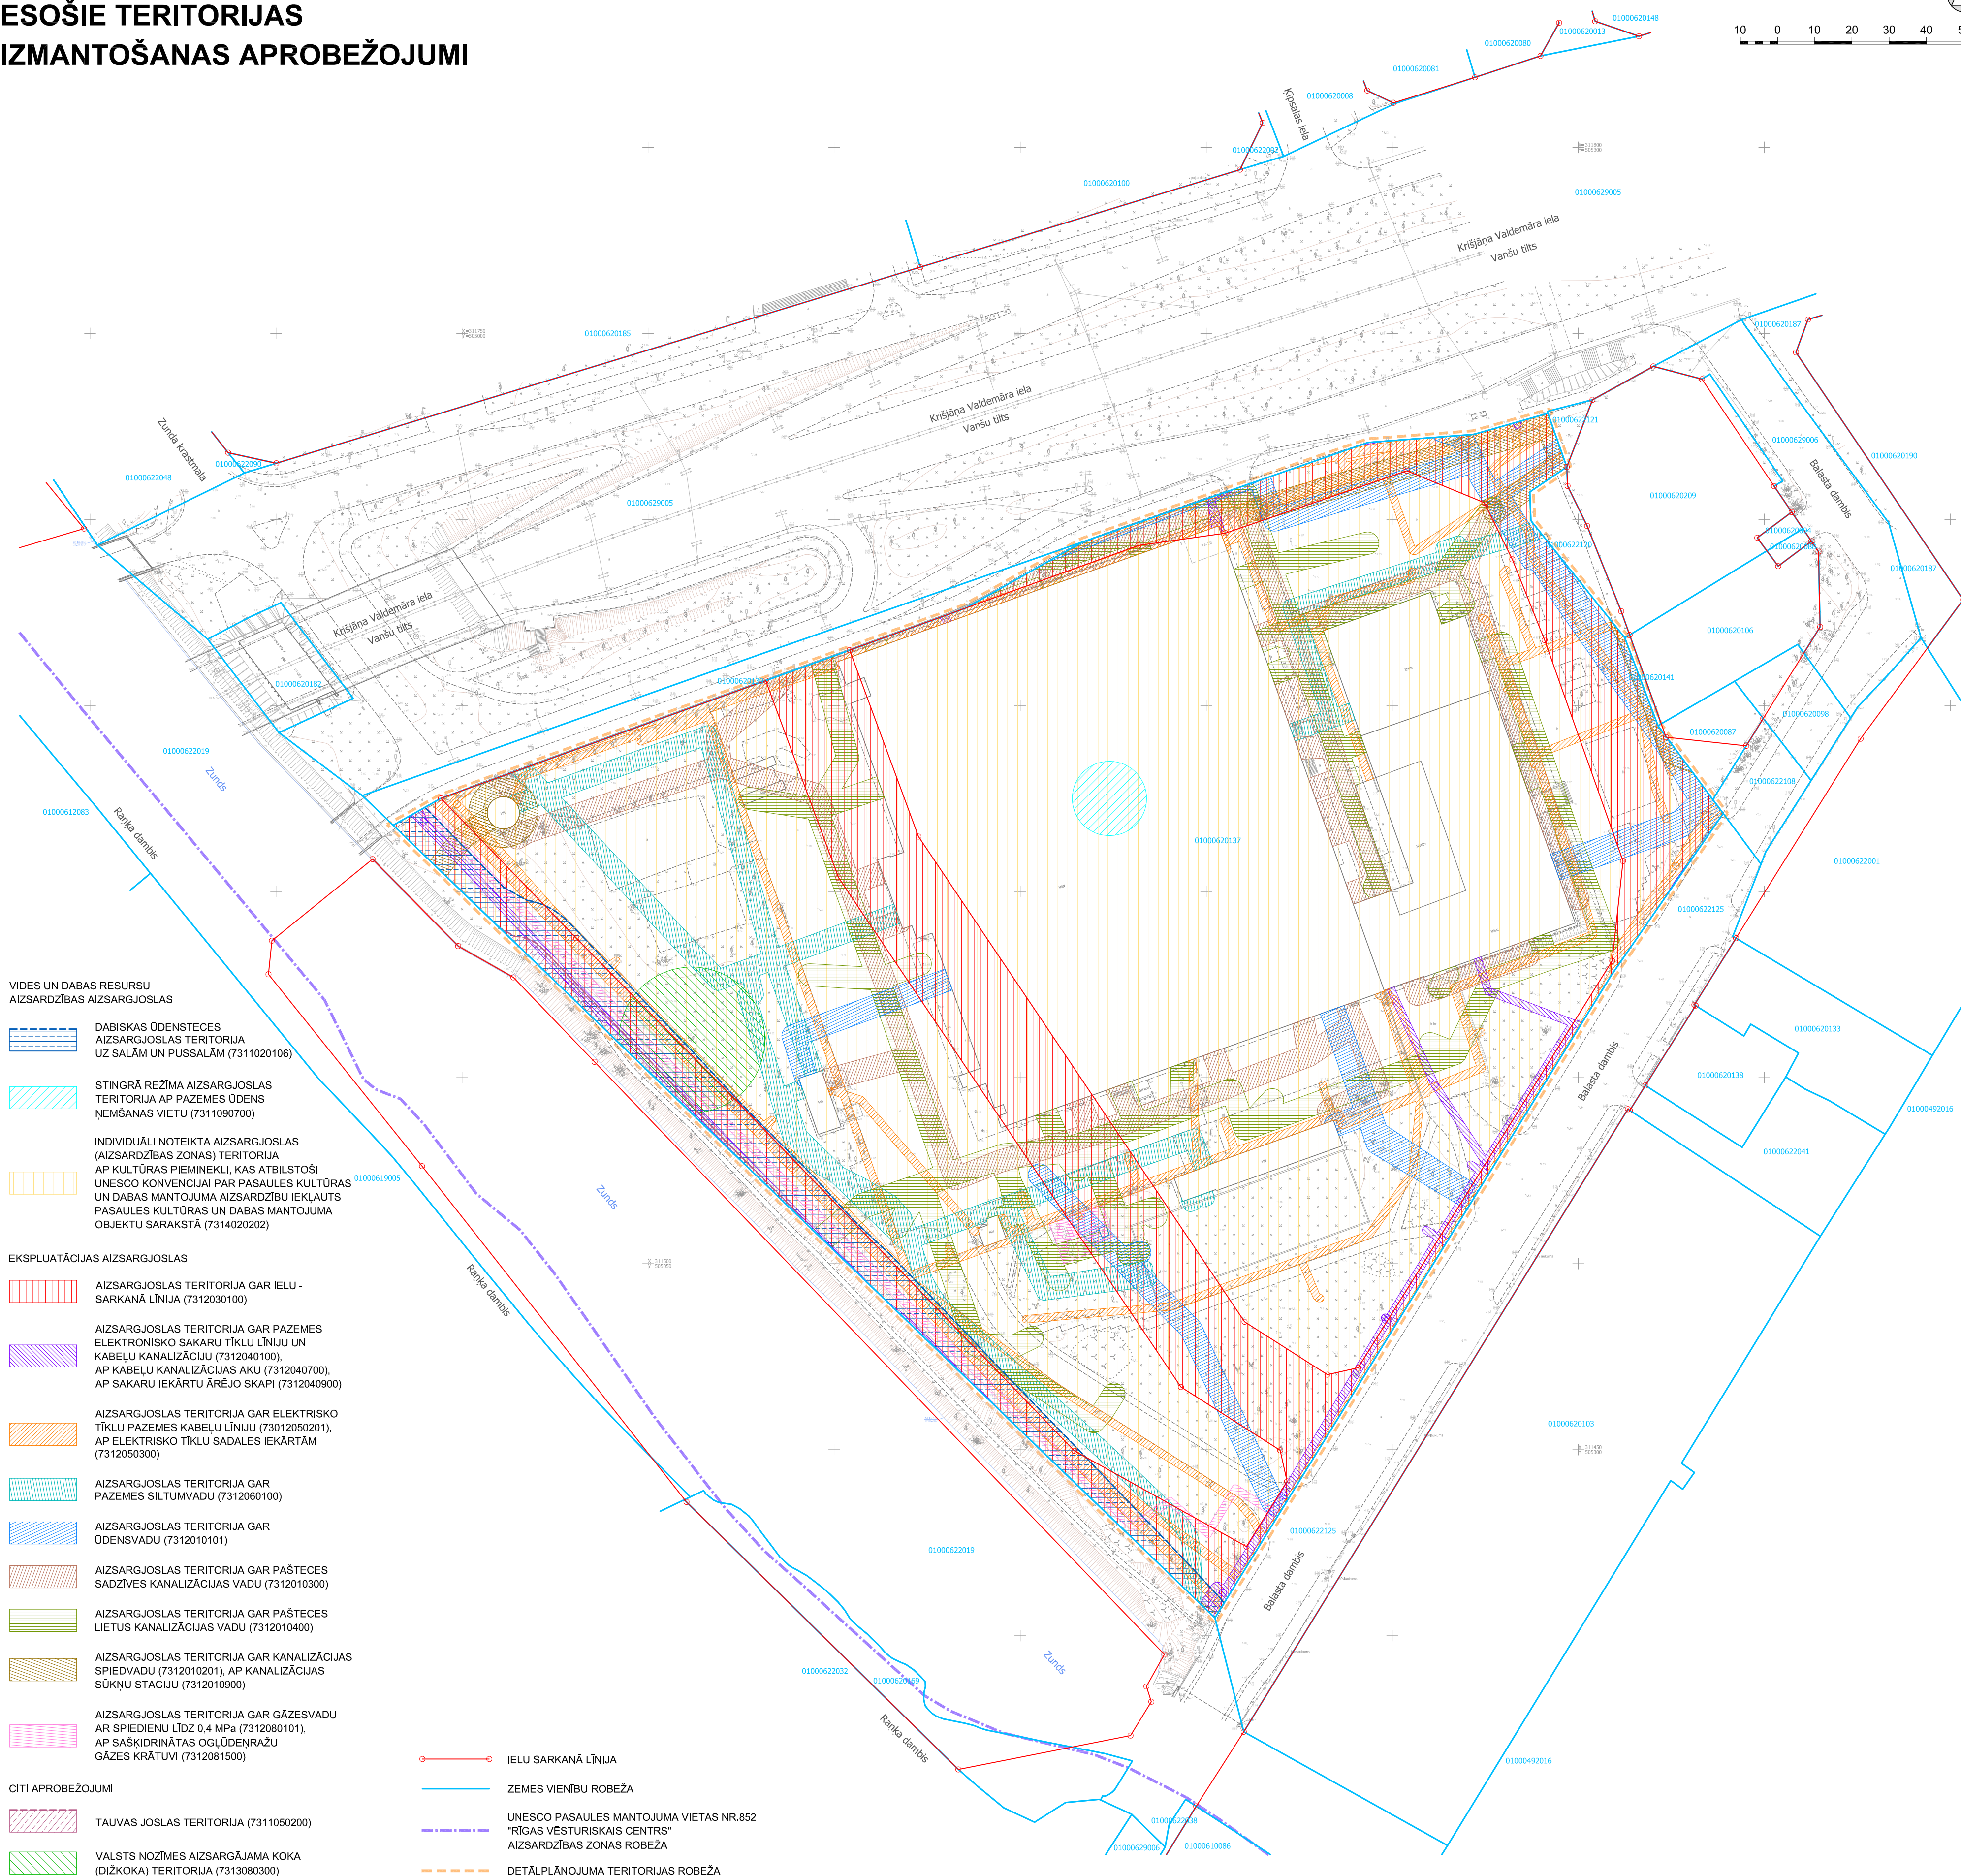


ESOŠIE TERITORIJAS IZMANTOŠANAS APROBEŽOJUMI

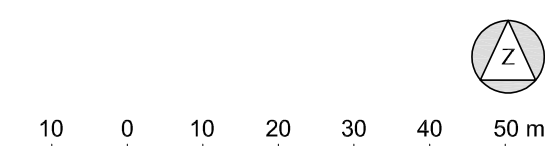

VIDES UN DABAS RESURSU AIZSARDZĪBAS AIZSARGJOSLAS

- DABISKAS ŪDENSTECES AIZSARGJOSLAS TERITORĪJA UZ SALĀM UN PUSSALĀM (7311020106)
- STINGRĀ REŽĪMA AIZSARGJOSLAS TERITORĪJA AP PAZEMES ŪDENS NEMŠANAS VIETU (7311090700)
- INDIVIDUĀLI NOTEIKTA AIZSARGJOSLAS (AIZSARDZĪBAS ZONAS) TERITORĪJA AP KULTŪRAS PIEMINEKĻI, KAS ATBILSTOŠI UNESCO KONVENCIJAI PAR PASAULES KULTŪRAS UN DABAS MANTOJUMA AIZSARDZĪBU IEKĻAUTS PASAULES KULTŪRAS UN DABAS MANTOJUMA OBJEKTU SARAKSTĀ (7314020202)

EKSPLUATĀCIJAS AIZSARGJOSLAS

- AIZSARGJOSLAS TERITORĪJA GAR IELU - SARKANĀ LĪNIJA (7312030100)
- AIZSARGJOSLAS TERITORĪJA GAR PAZEMES ELEKTRONISKO SAKARU TĪKLU LĪNIJU UN KABEĻU KANALIZĀCIJU (7312040100), AP KABEĻU KANALIZĀCIJAS AKU (7312040700), AP SAKARU IEKĀRTU ĀRĒJO SKAPĪ (7312040900)
- AIZSARGJOSLAS TERITORĪJA GAR ELEKTRISKO TĪKLU PAZEMES KABEĻU LĪNIJU (73012050201), AP ELEKTRISKO TĪKLU SADALES IEKĀRTĀM (7312050300)
- AIZSARGJOSLAS TERITORĪJA GAR PAZEMES SILTUMVADU (7312060100)
- AIZSARGJOSLAS TERITORĪJA GAR ŪDENSVADU (7312010101)
- AIZSARGJOSLAS TERITORĪJA GAR PAŠTECES SADZĪVES KANALIZĀCIJAS VADU (7312010300)
- AIZSARGJOSLAS TERITORĪJA GAR PAŠTECES LIETUS KANALIZĀCIJAS VADU (7312010400)
- AIZSARGJOSLAS TERITORĪJA GAR KANALIZĀCIJAS SPIEDVADU (7312010201), AP KANALIZĀCIJAS SŪKŅU STACIJU (7312010900)
- AIZSARGJOSLAS TERITORĪJA GAR GĀZESVADU AR SPIEDIENU LĪDZ 0,4 MPa (7312080101), AP SAŠKIDRINĀTAS OĢĻŪDENRĀŽU GĀZES KRĀTUVI (7312081500)

CITI APROBEŽOJUMI

- TAUVAS JOSLAS TERITORĪJA (7311050200)
- VALSTS NOZĪMES AIZSARGĀJAMA KOKA (DIŽKOKA) TERITORĪJA (7313080300)
- IELU SARKANĀ LĪNIJA
- ZEMES VIENĪBU ROBEŽA
- UNESCO PASAULES MANTOJUMA VIETAS NR.852 "RĪGAS VĒSTURISKAIS CENTRS" AIZSARDZĪBAS ZONAS ROBEŽA
- DETĀLPLĀNOJUMA TERITORIJAS ROBEŽA

Topogrāfijas dati.
1. Plāns sagatavots uz SIA "Metrum" 12.10.2017. izstrādātā inženiertopogrāfiskā plāna ar mēroga noteiktību 1:500 pamata.
2. LKS-92 TM koordinātu sistēma.
3. Mēroga koeficients 0.999600.
4. Latvijas normālo augstumu sistēma (LAS-2000.5).

Kartē izmantoti nekustamā īpašuma valsts kadastra informācijas sistēmas dati, 2018. gads.

IEROSINĀTĀJS:	SIA "PN Project" Reg.Nr.40203063602, Ģertrūdes iela 66, Rīga, LV-1009	AMATS:	VĀRDS, UZVĀRDS:	OBJEKTS:	DETĀLPLĀNOJUMS RĪGĀ, ZEMES VIENĪBAI BALASTA DAMBĒ 2 (KADAŠTRA APZ. 01000620137)	
IZSTRĀDĀTĀJS:	SIA "Grupa93" Reg.Nr.50103129191, K.Barona iela 3-4, Rīga, LV-1050, tālr.: 27373939, e-pasts: info@grup93.lv, www.grupa93.lv	ARHITEKTE:	LOLITA ČAČE	RASĒJUMS:	ESOŠIE TERITORIJAS IZMANTOŠANAS APROBEŽOJUMI	
		PROJ. VADĪTĀJA:	KRISTĪNE CASNO	DATUMS:	12.09.2018.	MĒROGS: 1 : 1000
		KARTOGRĀFS:	RONALDS KRŪMIŅŠ	LAPAS NUMURS:	2	KOPĒJAIS LAPU SKAITS: 11