
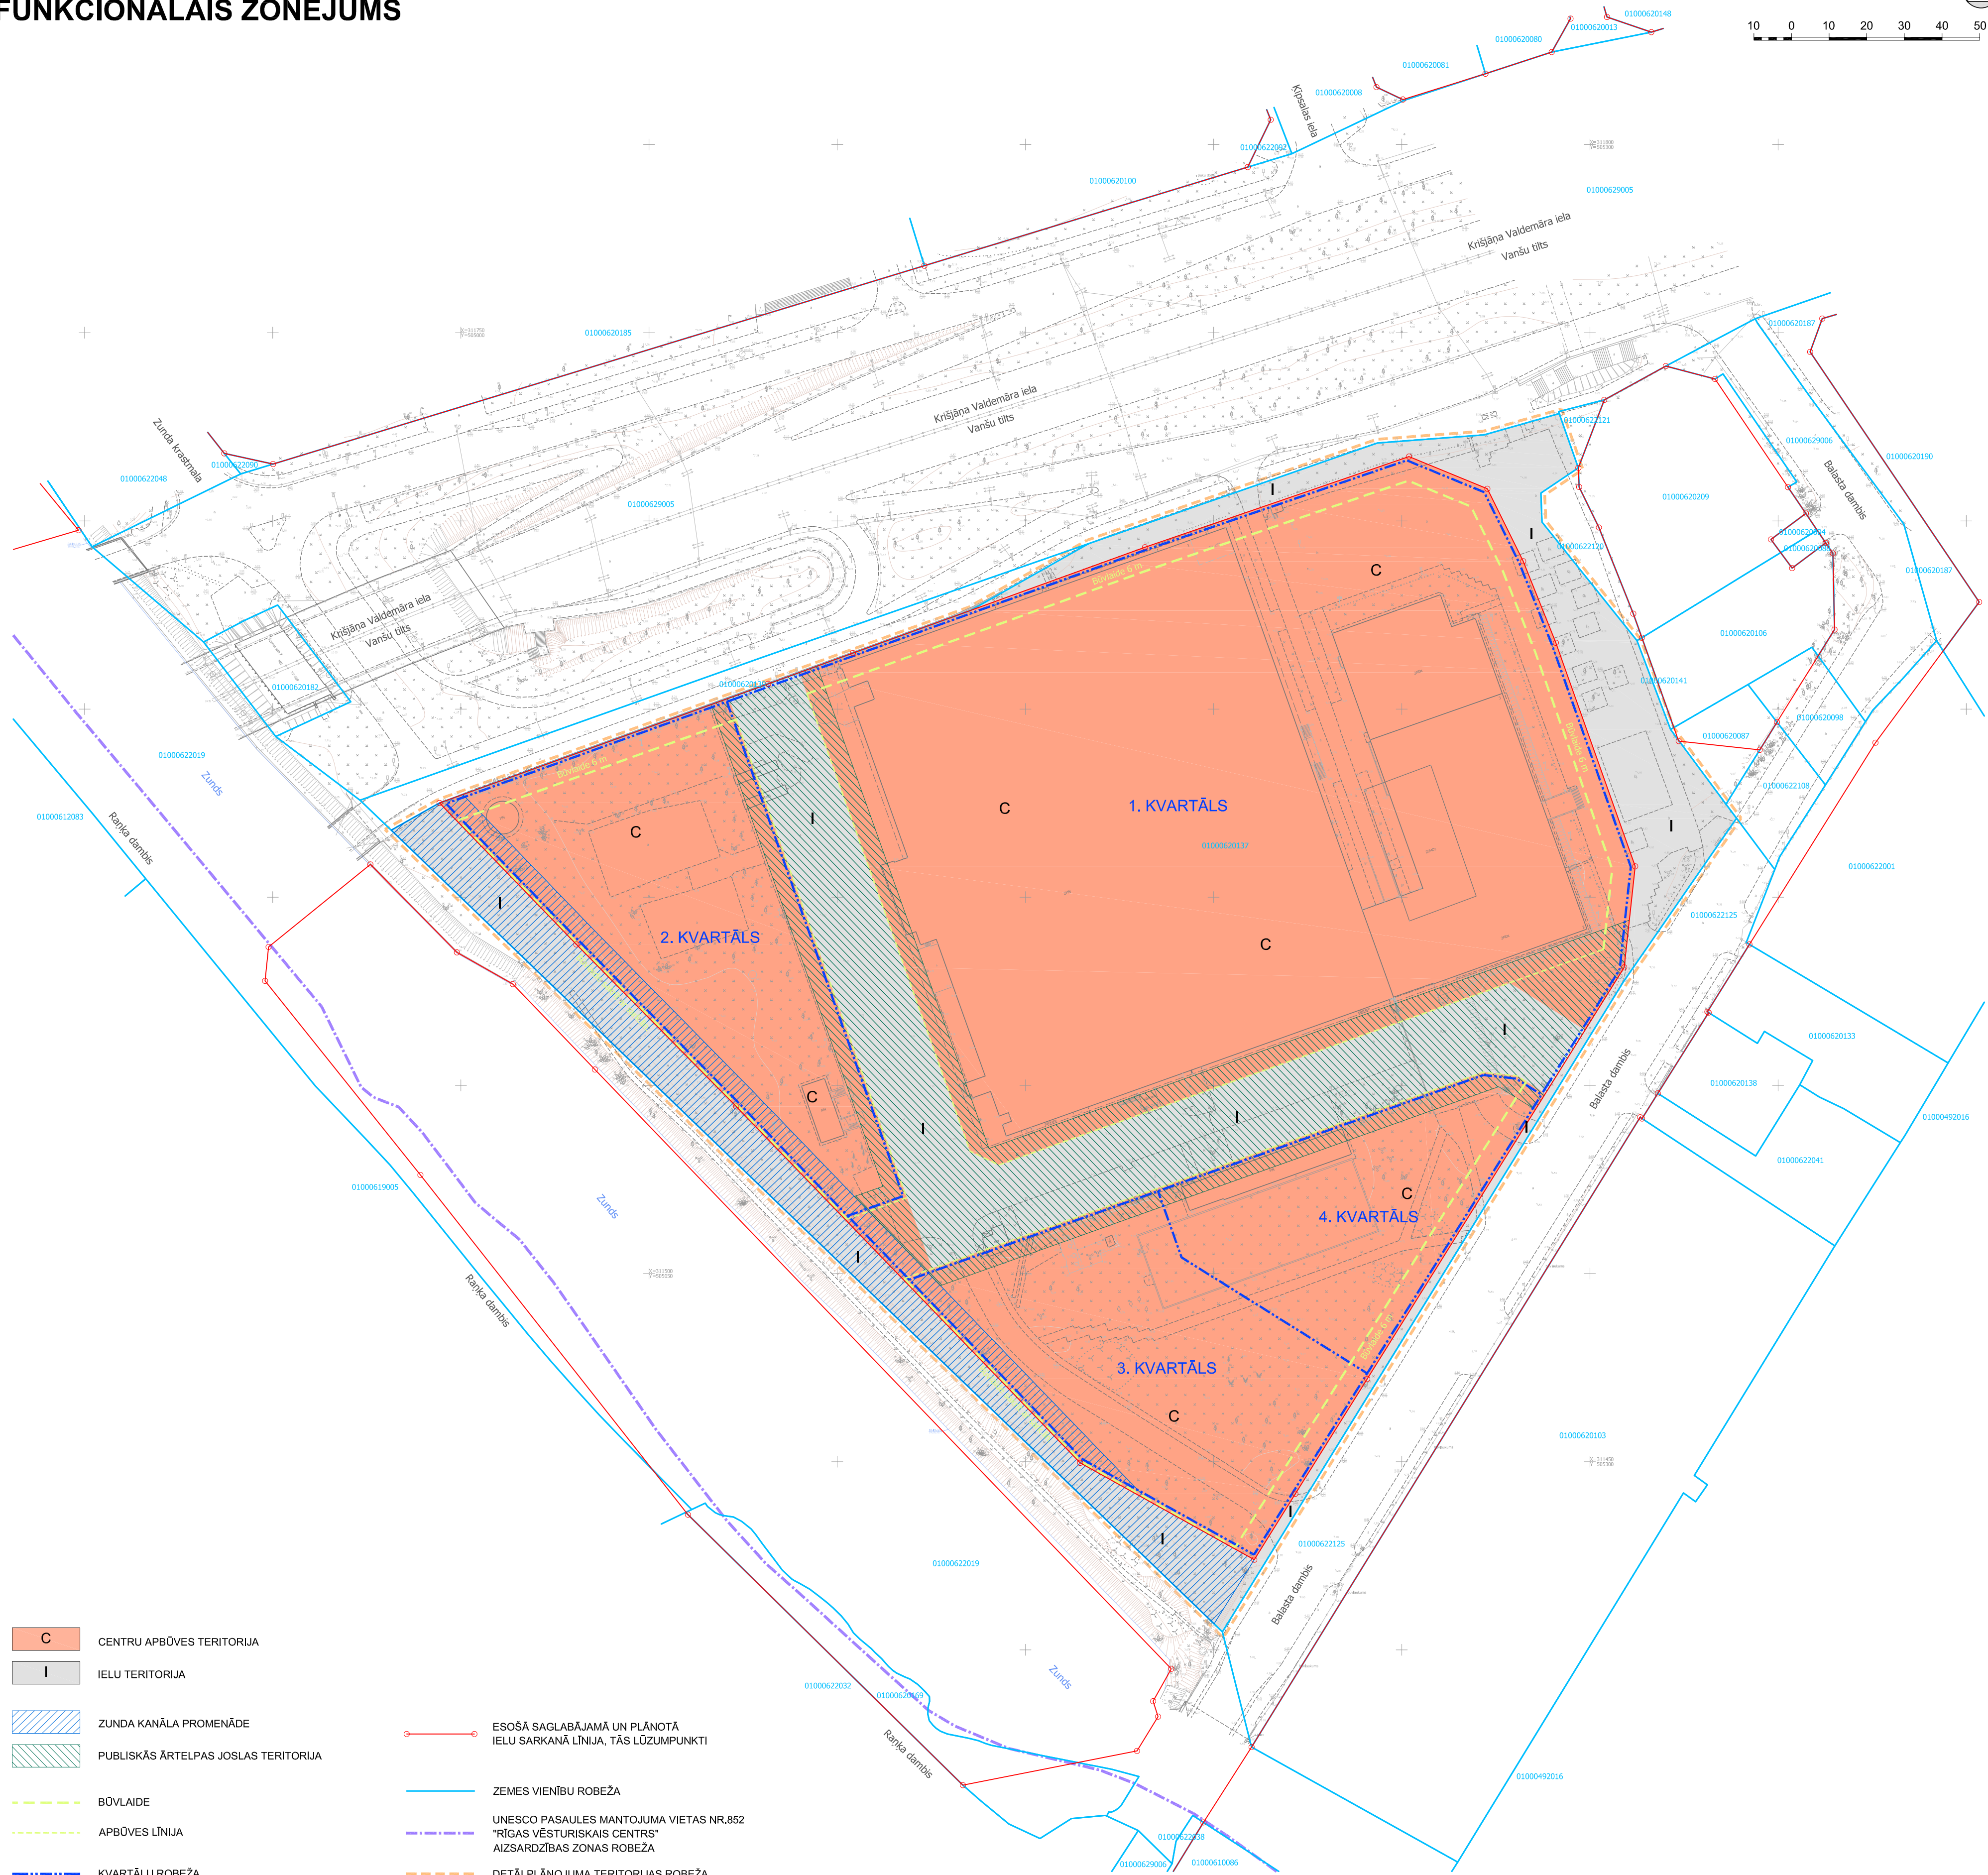


FUNKCIONĀLAIS ZONĒJUMS

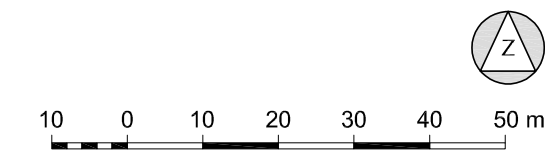

- C CENTRU APBŪVES TERITORĪJA
- I IELU TERITORĪJA
- ZUNDA KANĀLA PROMENĀDE
- PUBLISKĀS ĀRTELPAS JOSLAS TERITORĪJA
- BŪVLAIDE
- APBŪVES LĪNIJA
- KVARTĀLU ROBEŽA
- ESOSĀ SAGLABĀJAMĀ UN PLĀNOTĀ IELU SARKANĀ LĪNIJA, TĀS LŪZUMPUNKTI
- ZEMES VIENĪBU ROBEŽA
- UNESCO PASAULES MANTOJUMA VIETAS NR.852 "RĪGAS VĒSTURISKAIS CENTRS" AIZSARDZĪBAS ZONAS ROBEŽA
- DETĀLPLĀNOJUMA TERITORIJAS ROBEŽA

Topogrāfijas dati.
 1. Plāns sagatavots uz SIA "Metrum" 12.10.2017. izstrādātā inženiertopogrāfiskā plāna ar mēroga noteiktību 1:500 pamata.
 2. LKS-92 TM koordinātu sistēma.
 3. Mēroga koeficients 0.999600.
 4. Latvijas normālo augstumu sistēma (LAS-2000.5).

Kartē izmantoti nekustamā īpašuma valsts kadastra informācijas sistēmas dati, 2018. gads.

IEROSINĀTĀJS:	SIA "PN Project" <small>Reģ.Nr.40203063602, Ģertrūdes iela 66, Rīga, LV-1009</small>	AMATS:	VĀRDS, UZVĀRDS:	OBJEKTS:	DETĀLPLĀNOJUMS RĪGĀ, ZEMES VIENĪBAI BALASTA DAMBĒ 2 (KADASTRA APZ. 01000620137)
IZSTRĀDĀTĀJS:	SIA "Grupa93" <small>Reģ.Nr.50103129191, K.Barona iela 3-4, Rīga, LV-1050, tālr.: 27373939, e-pasts: info@grup93.lv, www.grupa93.lv</small>	ARHITEKTE:	LOLITA ČAČE	RASĒJUMS:	FUNKCIONĀLAIS ZONĒJUMS
		PROJ. VADĪTĀJA:	KRISTĪNE CASNO	DATUMS:	12.09.2018.
		KARTOGRĀFS:	RONALDS KRŪMIŅŠ	MĒROGS:	1 : 1000
				LAPAS NUMURS:	3
				KOPĒJAIS LAPU SKAITS:	11