
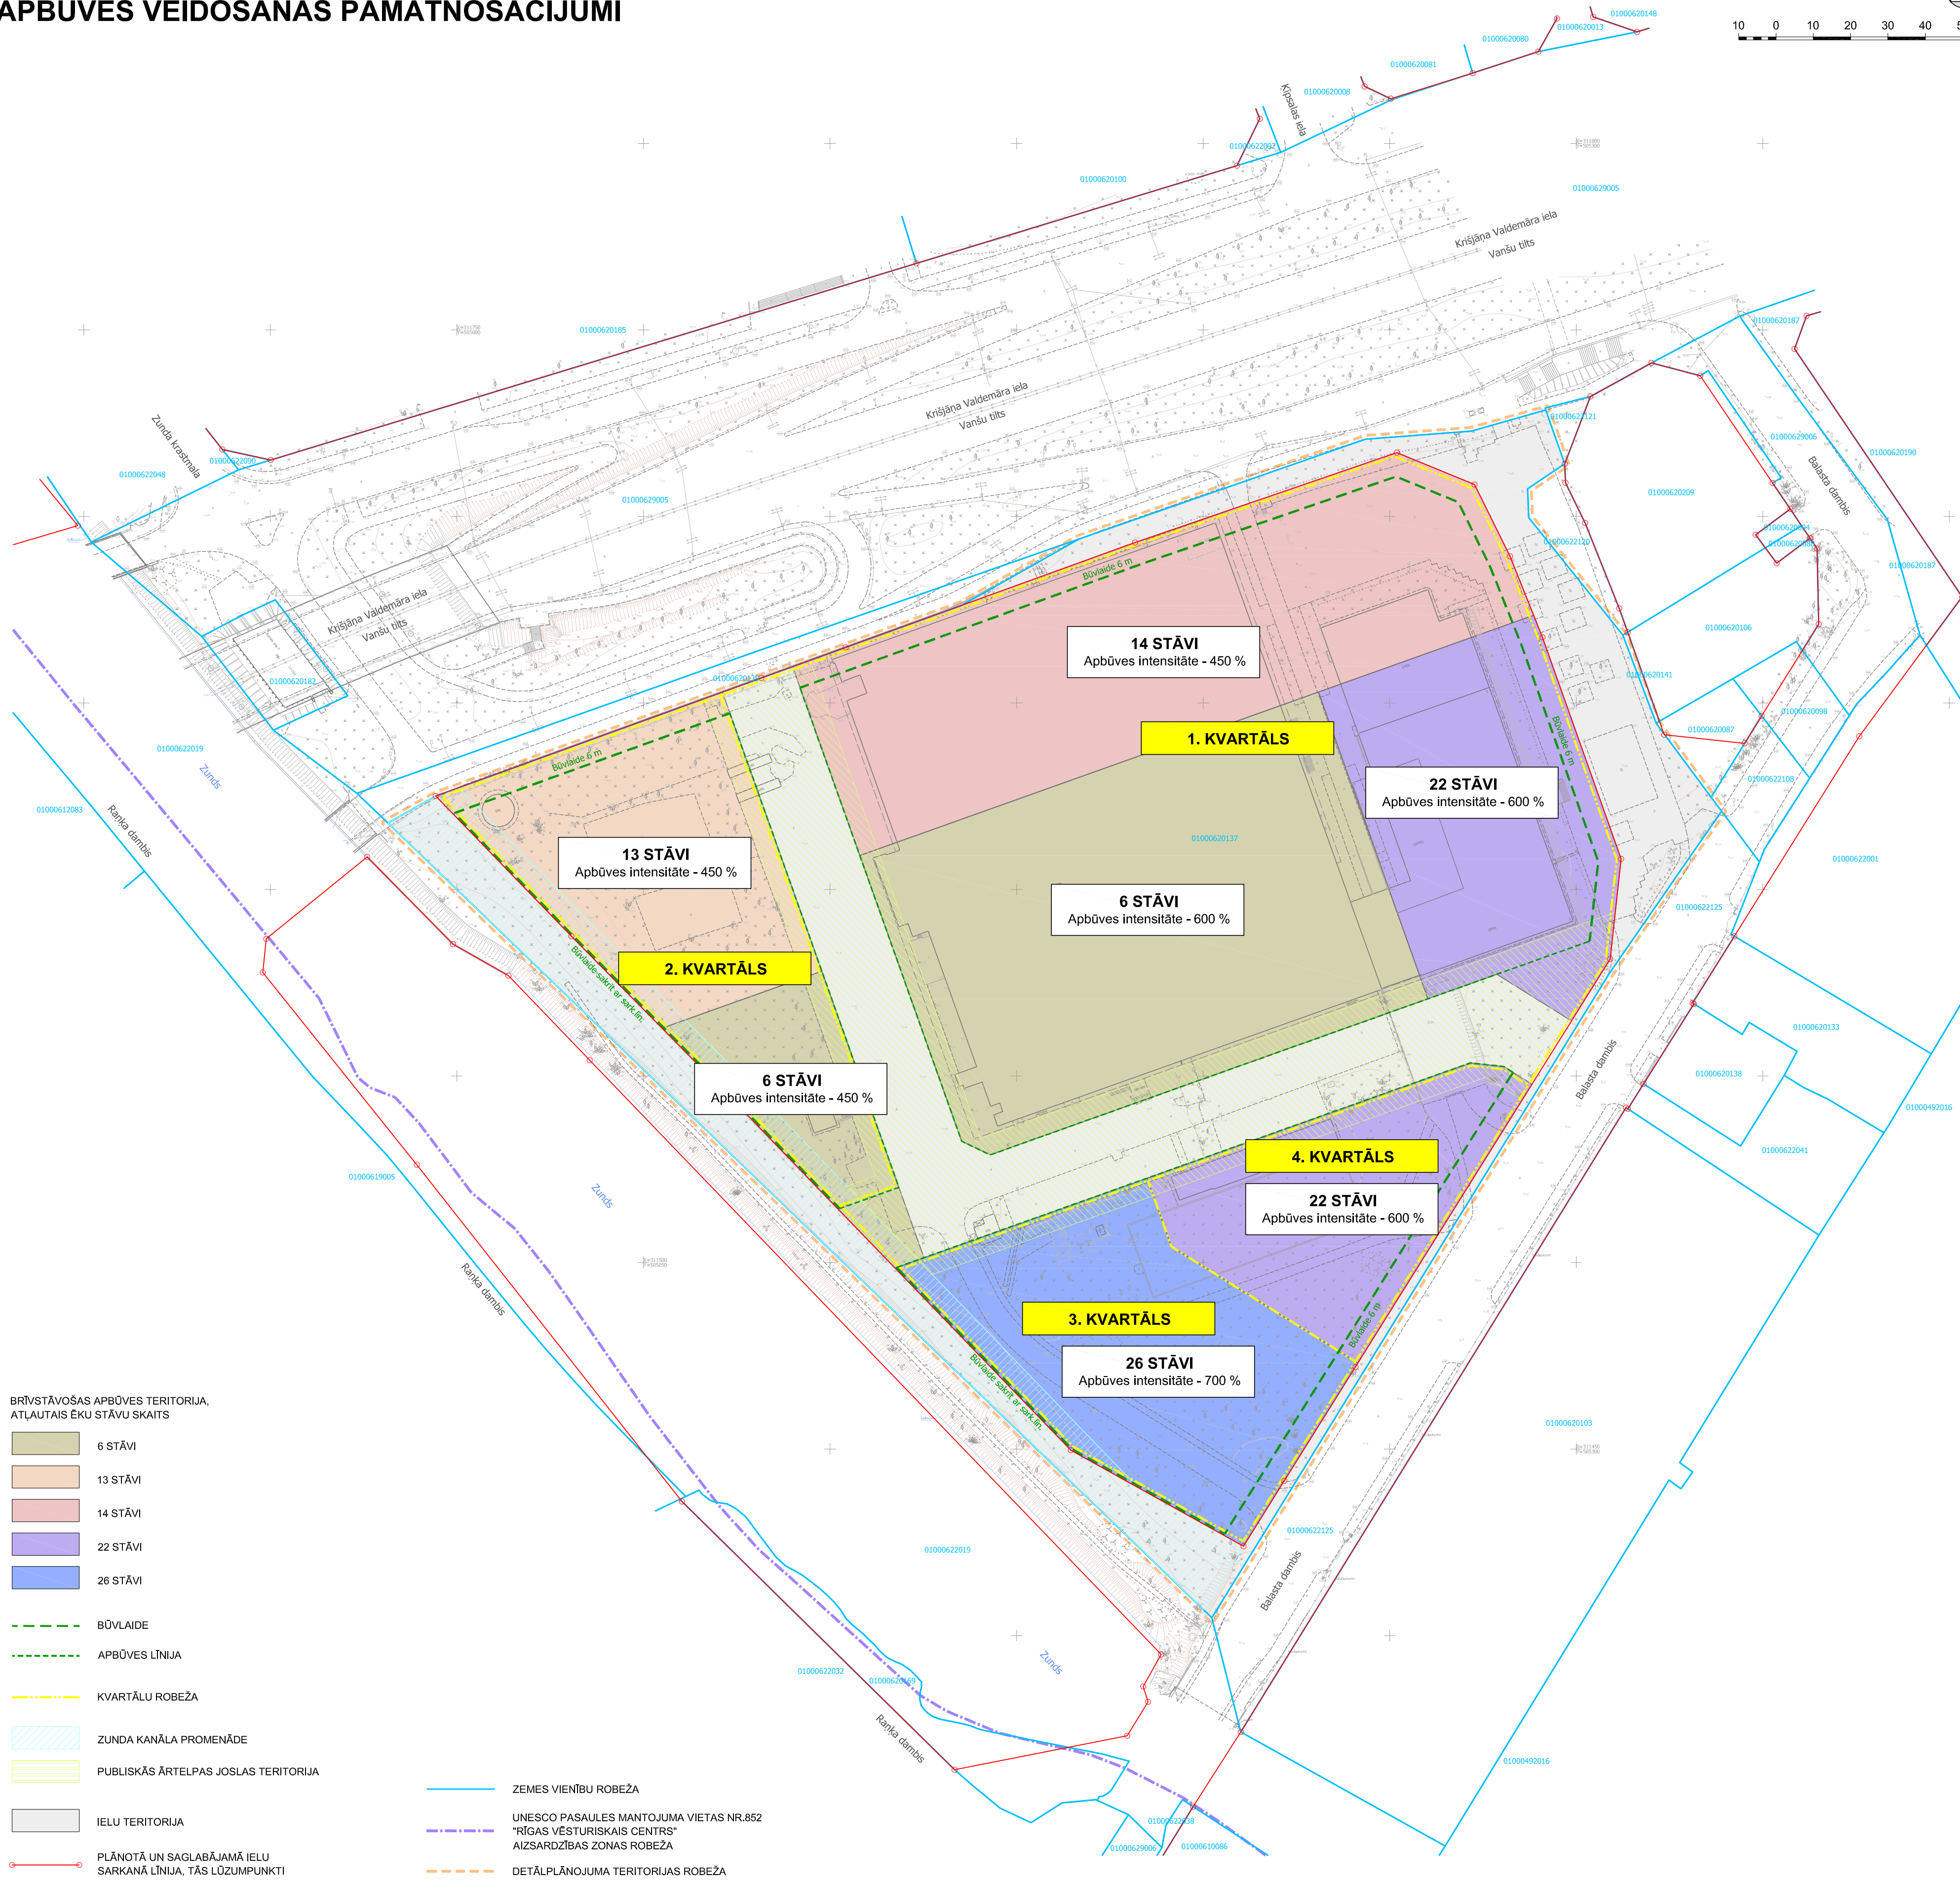


# APBŪVES VEIDOŠANAS PAMATNOSACĪJUMI

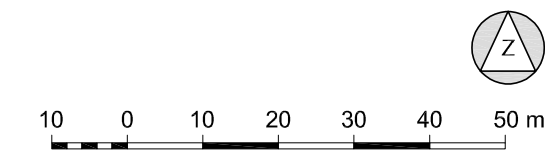

- BRĪVSTĀVOŠAS APBŪVES TERITORĪJA,  
ATĻAUTAIS ĒKU STĀVU SKAITS
- 6 STĀVI
  - 13 STĀVI
  - 14 STĀVI
  - 22 STĀVI
  - 26 STĀVI
  - BŪVLAIDE
  - APBŪVES LĪNIJA
  - KVARTĀLU ROBEŽA
  - ZUNDA KANĀLA PROMENĀDE
  - PUBLISKĀS ĀRTELPAS JOSLAS TERITORĪJA
  - IELU TERITORĪJA
  - PLĀNOTĀ UN SAGLABĀJAMĀ IELU SARKANĀ LĪNIJA, TĀS LŪZUMPUNKTI
  - ZEMES VIENĪBU ROBEŽA
  - UNESCO PASAULES MANTOJUMA VIETAS NR.852 "RĪGAS VĒSTURISKAIS CENTRS" AIZSARDZĪBAS ZONAS ROBEŽA
  - DETĀLPLĀNOJUMA TERITORĪJAS ROBEŽA

Topogrāfijas dati.  
1. Plāns sagatavots uz SIA "Metrum" 12.10.2017. izstrādātā inženiertopogrāfiskā plāna ar mēroga noteiktību 1:500 pamata.  
2. LKS-92 TM koordinātu sistēma.  
3. Mēroga koeficients 0.999600.  
4. Latvijas normālo augstumu sistēma (LAS-2000.5).

Kartē izmantoti nekustamā īpašuma valsts kadastra informācijas sistēmas dati, 2018. gads.

IEROSINĀTĀJS:	SIA "PN Project"	Reg.Nr.40203063602, Ģertrūdes iela 66, Rīga, LV-1009	AMATS:	VĀRDS, UZVĀRDS:	OBJEKTS:	DETĀLPLĀNOJUMS RĪGĀ, ZEMES VIENĪBAI BALASTA DAMBĪ 2 (KADASTRA APZ. 01000620137)				
	IZSTRĀDĀTĀJS:	SIA "Grupa93"	Reg.Nr.50103129191, K.Barona iela 3-4, Rīga, LV-1050, tālr.: 27373939, e-pasts: info@grup93.lv, www.grupa93.lv	ARHITEKTE:	LOLITA ČAČE	RASĒJUMS:	<b>APBŪVES VEIDOŠANAS PAMATNOSACĪJUMI</b>			
			PROJ. VADĪTĀJA:	KRISTĪNE CASNO	DATUMS:	12.09.2018.	MĒROGS:	1 : 1000	LAPAS NUMURS:	4
			KARTOGRĀFS:	RONALDS KRŪMIŅŠ					KOPĒJAIS LAPU SKAITS:	11