


SARKANO LĪNIJU PLĀNS

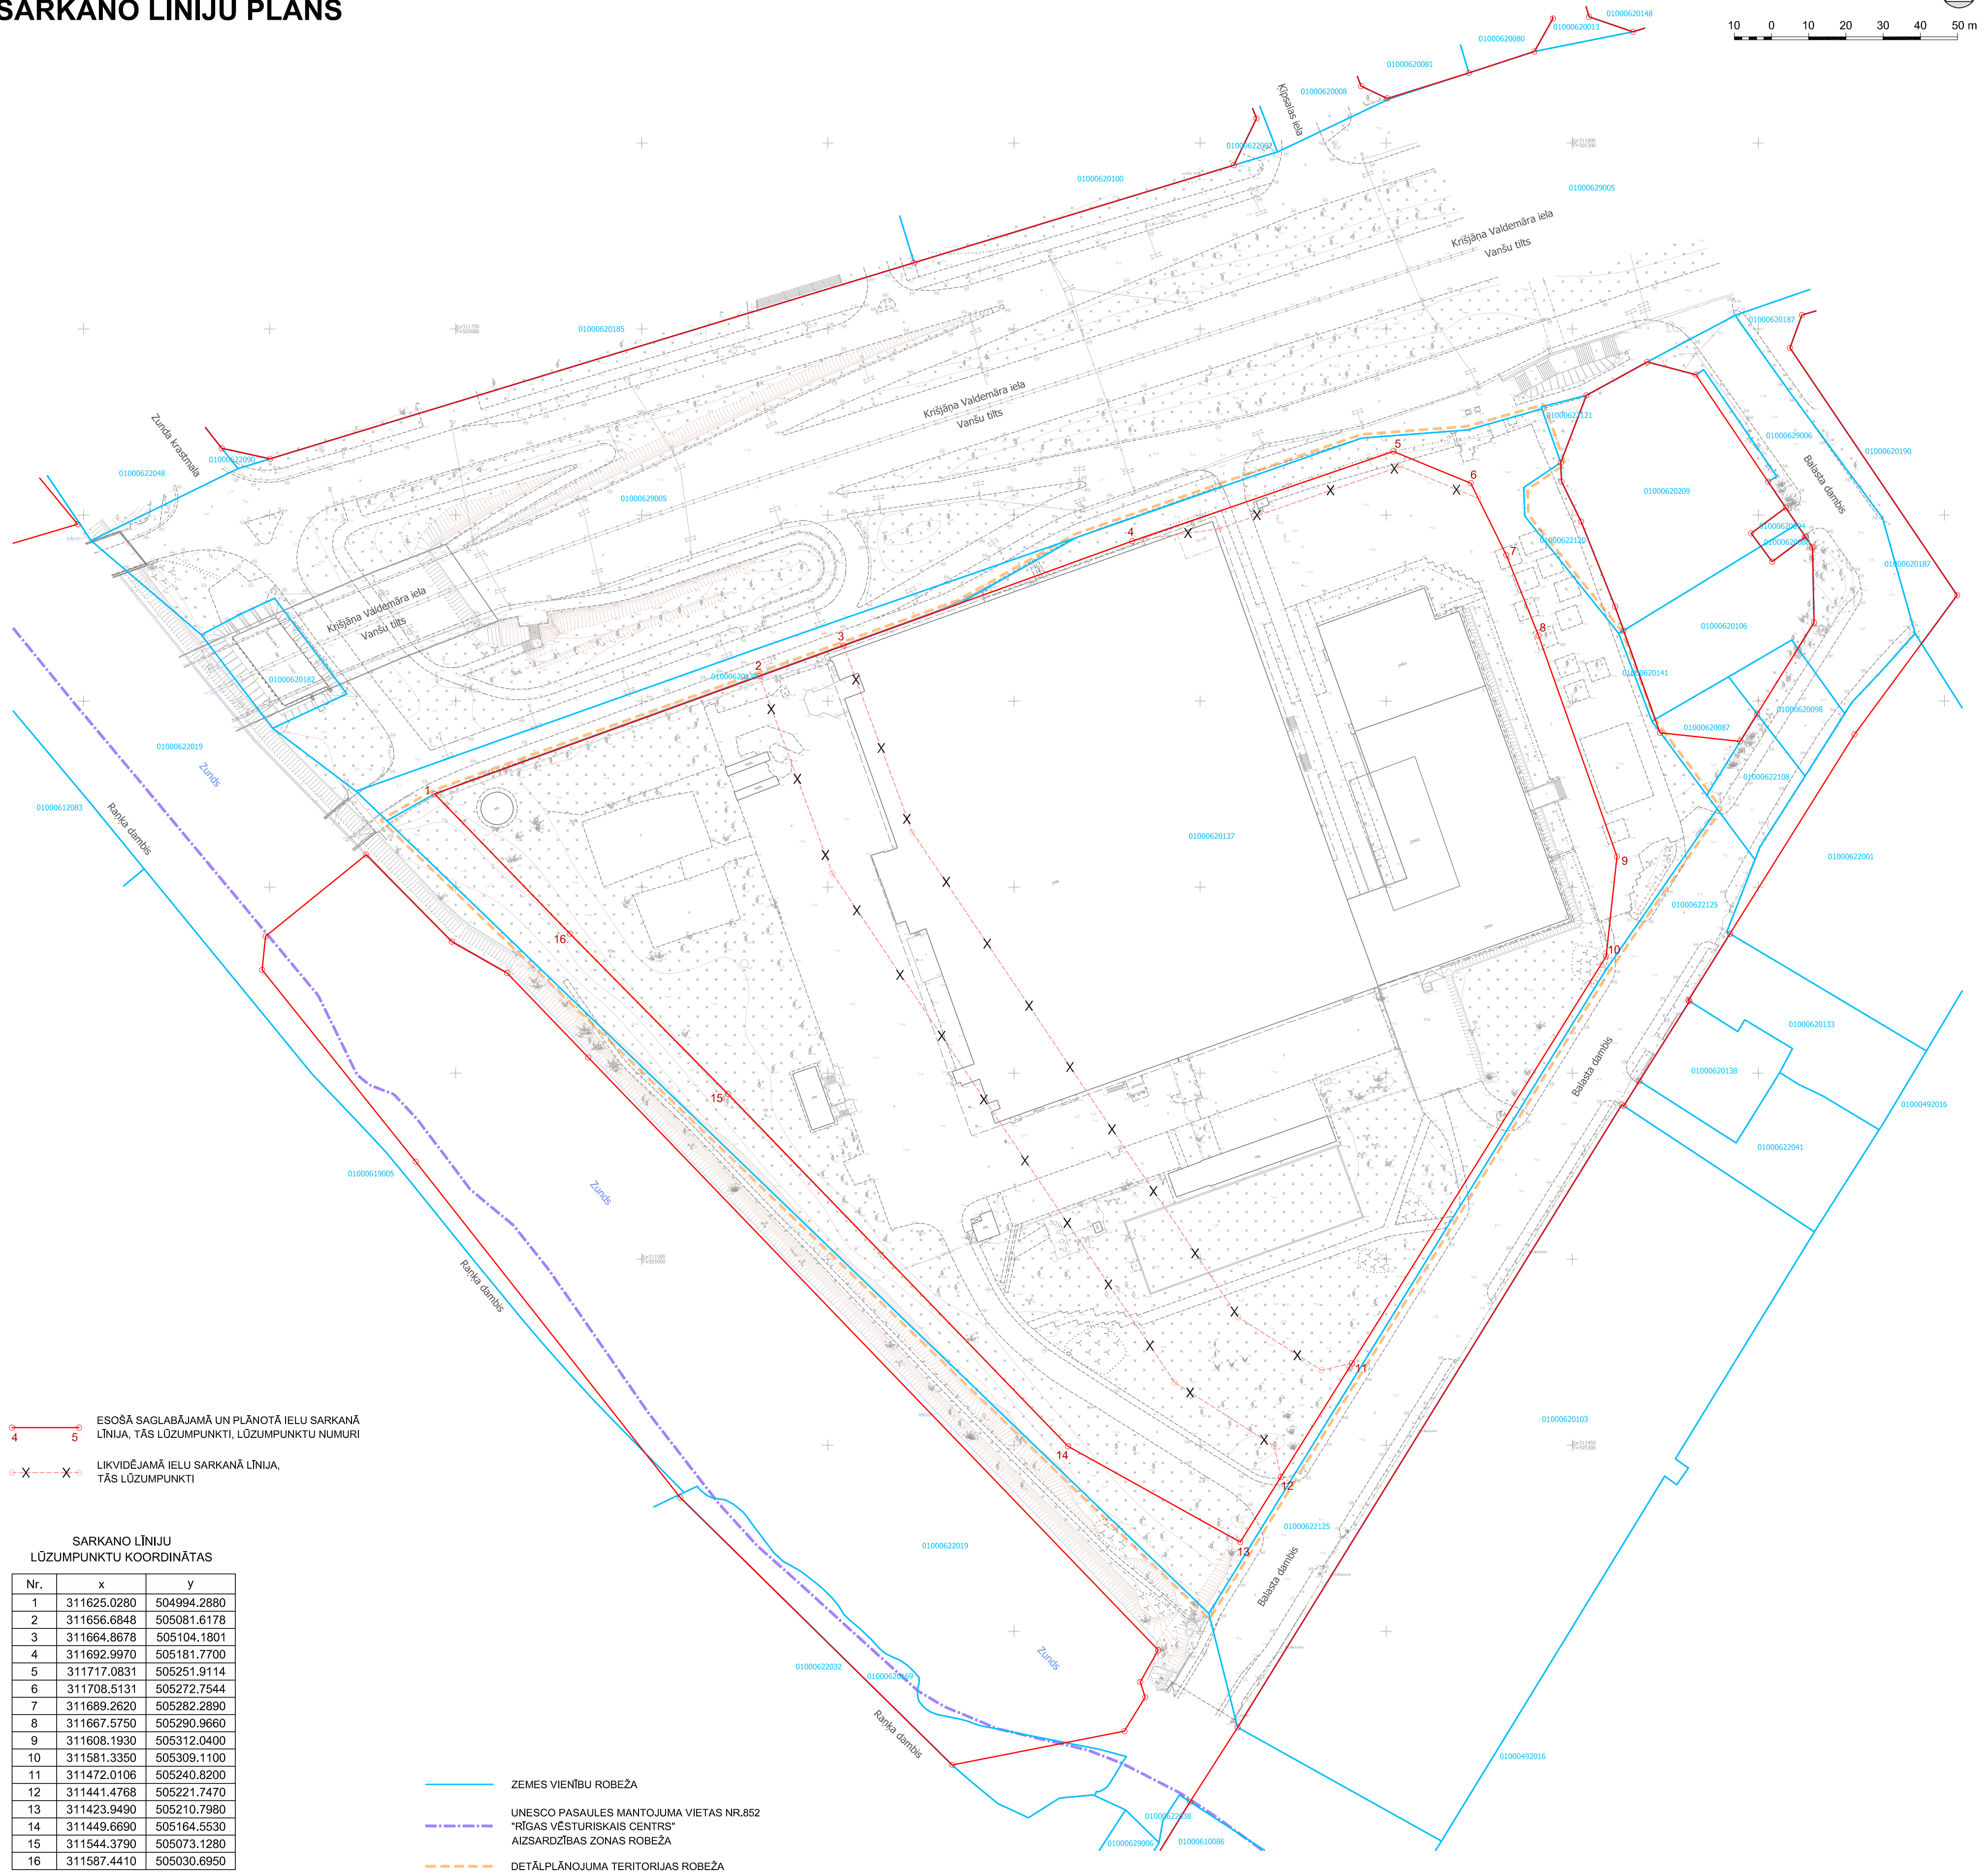

10 0 10 20 30 40 50 m



- ESOŠĀ SAGLABĀJAMĀ UN PLĀNOTĀ IELU SARKANĀ LĪNIJA, TĀS LŪZUMPUNKTI, LŪZUMPUNKTU NUMURI
- LIKVIDĒJAMĀ IELU SARKANĀ LĪNIJA, TĀS LŪZUMPUNKTI

SARKANO LĪNIJU LŪZUMPUNKTU KOORDINĀTAS

Nr.	x	y
1	311625.0280	504994.2880
2	311656.6848	505081.6178
3	311664.8678	505104.1801
4	311692.9970	505181.7700
5	311717.0831	505251.9114
6	311708.5131	505272.7544
7	311689.2620	505282.2890
8	311667.5750	505290.9660
9	311608.1930	505312.0400
10	311581.3350	505309.1100
11	311472.0106	505240.8200
12	311441.4768	505221.7470
13	311423.9490	505210.7980
14	311449.6690	505164.5530
15	311544.3790	505073.1280
16	311587.4410	505030.6950

- ZEMES VIENĪBU ROBEŽA
- UNESCO PASAULES MANTOJUMA VIETAS NR.852 "RĪGAS VĒSTURISKAIS CENTRS" AIZSARDZĪBAS ZONAS ROBEŽA
- DETĀLPLĀNOJUMA TERITORIJAS ROBEŽA

Topogrāfijas dati.
 1. Plāns sagatavots uz SIA "Metrum" 12.10.2017. izstrādātā inženiertopogrāfiskā plāna ar mēroga noteiktību 1:500 pamata.
 2. LKS-92 TM koordinātu sistēma.
 3. Mēroga koeficients 0.999600.
 4. Latvijas normālo augstumu sistēma (LAS-2000.5).

Kartē izmantoti nekustamā tīpašuma valsts kadastra informācijas sistēmas dati, 2018. gads.

IEROSINĀTĀJS:	SIA "PN Project"	Reg.Nr.40203063602, Ģertrūdes iela 66, Rīga, LV-1009	AMATS:	VĀRDS, UZVĀRDS:	OBJEKTS:	DETĀLPLĀNOJUMS RĪGĀ, ZEMES VIENĪBAI BALASTA DAMBĪ 2 (KADASTRA APZ. 01000620137)				
	IZSTRĀDĀTĀJS:	SIA "Grupa93"	Reg.Nr.50103129191, K.Barona iela 3-4, Rīga, LV-1050, tālr.: 27373939, e-pasts: info@grup93.lv, www.grupa93.lv	ARHITEKTE:	LOLITA ČAČE	RASĒJUMS:	SARKANO LĪNIJU PLĀNS			
			PROJ. VADĪTĀJA:	KRISTĪNE CASNO	DATUMS:	12.09.2018.	MĒROGS:	1 : 1000	LAPAS NUMURS:	5
			KARTOGRĀFS:	RONALDS KRŪMIŅŠ					KOPĒJAIS LAPU SKAITS:	11