
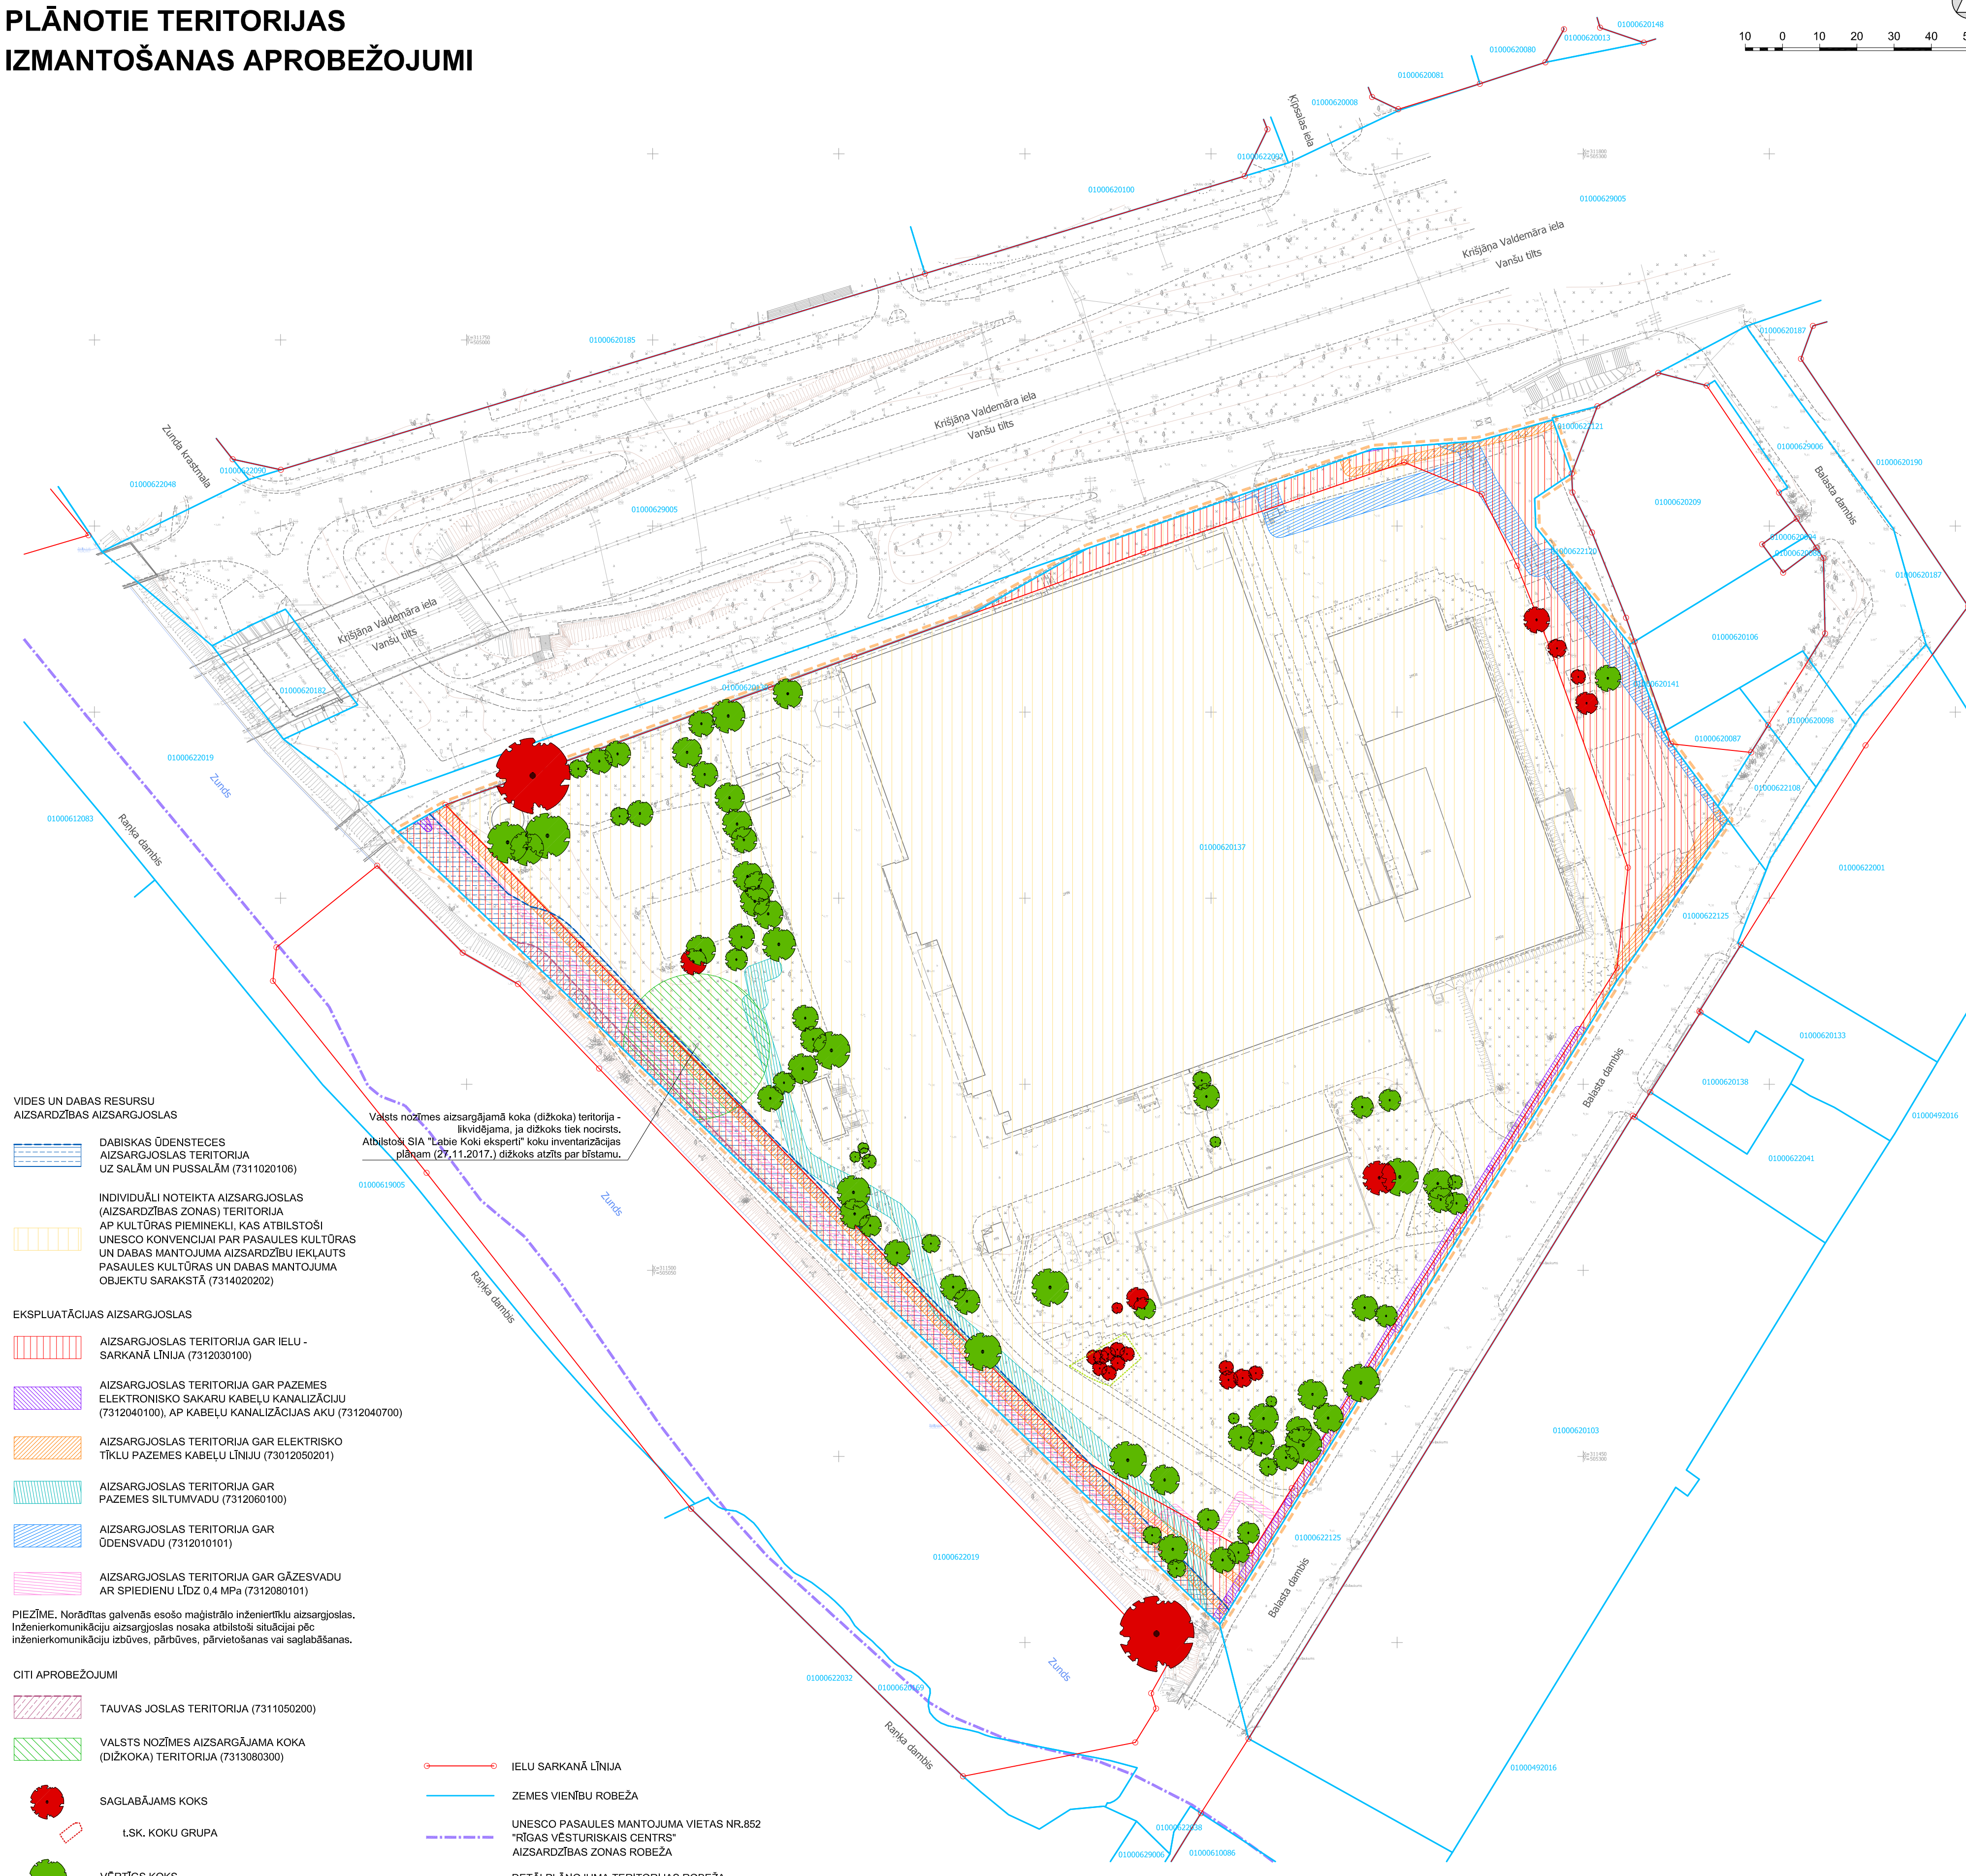


PLĀNOTIE TERITORIJAS IZMANTOŠANAS APROBEŽOJUMI

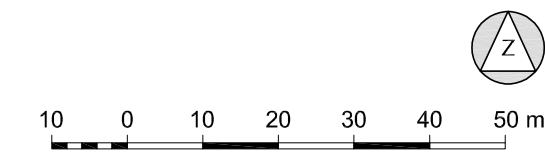

VIDES UN DABAS RESURSU AIZSARDZĪBAS AIZSARGJOSLAS

DABISKAS ŪDENSTECES
AIZSARGJOSLAS TERITORIJA
UZ SALĀM UN PUSSALĀM (7311020106)

INDIVIDUĀLI NOTEIKTA AIZSARGJOSLAS
(AIZSARDZĪBAS ZONAS) TERITORIJA
AP KULTŪRAS PIEMINEKLI, KAS ATBILSTOŠI
UNESCO KONVENCIJAI PAR PASAULES KULTŪRAS
UN DABAS MANTOJUMA AIZSARDZĪBU IEKLAUTS
PASAULES KULTŪRAS UN DABAS MANTOJUMA
OBJEKTU SARAKSTĀ (7314020202)

EKSPLUATĀCIJAS AIZSARGJOSLAS

- AIZSARGJOSLAS TERITORIJA GAR IELU -
SARKANĀ LĪNIJA (7312030100)
- AIZSARGJOSLAS TERITORIJA GAR PAZEMES
ELEKTRONISKO SAKARU KABEĻU KANALIZĀCIJU
(7312040100), AP KABEĻU KANALIZĀCIJAS AKU (7312040700)
- AIZSARGJOSLAS TERITORIJA GAR ELEKTRISKO
TĪKĻU PAZEMES KABEĻU LĪNIJU (73012050201)
- AIZSARGJOSLAS TERITORIJA GAR
PAZEMES SILTUMVADU (7312060100)
- AIZSARGJOSLAS TERITORIJA GAR
ŪDENSVADU (7312010101)
- AIZSARGJOSLAS TERITORIJA GAR GĀZESVADU
AR SPIEDIENU LĪDZ 0,4 MPa (7312080101)

PIEZĪME. Norādītas galvenās esošo maģistrālo inženierīku aizsargjoslas.
Inženierkomunikāciju aizsargjoslas nosaka atbilstoši situācijai pēc
inženierkomunikāciju izbūves, pārbūves, pārvietošanas vai saglabāšanas.

CITI APROBEŽOJUMI

- TAUVAS JOSLAS TERITORIJA (7311050200)
- VALSTS NOZĪMES AIZSARGĀJAMA KOKA
(DIŽKOKA) TERITORIJA (7313080300)
- SAGLABĀJAMS KOKS
- I.SK. KOKU GRUPA
- VĒRTĪGS KOKS
- IELU SARKANĀ LĪNIJA
- ZEMES VIENĪBU ROBEŽA
- UNESCO PASAULES MANTOJUMA VIETAS NR.852
"RĪGAS VĒSTURISKAIS CENTRS"
AIZSARDZĪBAS ZONAS ROBEŽA
- DETĀLPĻĀNOJUMA TERITORIJAS ROBEŽA

Valsts nozīmes aizsargājamā koka (dižkoka) teritorija -
Ikvēdējama, ja dižkoks tiek nocirsts.
Atbilstoši SIA "Labie Koki eksperti" koku inventarizācijas
plānam (27.11.2017.) dižkoks atzīts par bīstamu.

Topogrāfijas dati.
1. Plāns sagatavots uz SIA "Metrum" 12.10.2017. izstrādātā
inženiertopogrāfiskā plāna ar mēroga noteiktību 1:500 pamata.
2. LKS-92 TM koordinātu sistēma.
3. Mēroga koeficients 0.999600.
4. Latvijas normālo augstumu sistēma (LAS-2000.5).

Kartē izmantoti nekustamā īpašuma valsts kadastra informācijas sistēmas dati, 2018. gads.

IEROSINĀTĀJS:	SIA "PN Project" Reg.Nr.40203063602, Gertņodes iela 66, Rīga, LV-1009	AMATS:	VĀRDS, UZVĀRDS:	OBJEKTS:	DETĀLPĻĀNOJUMS RĪGĀ, ZEMES VIENĪBAI BALASTA DAMBĒ 2 (KADASTRA APZ. 01000620137)				
IZSTRĀDĀTĀJS:	SIA "Grupa93" Reg.Nr.50103129191, K.Barona iela 3-4, Rīga, LV-1050, tālr.: 27373939, e-pasts: info@grup93.lv, www.grupa93.lv	ARHITEKTE:	LOLITA ČAČE	RASĒJUMS:	PLĀNOTIE TERITORIJAS IZMANTOŠANAS APROBEŽOJUMI				
		PROJ. VADĪTĀJA:	KRISTĪNE CASNO	DATUMS:	12.09.2018.	MĒROGS:	1 : 1000	LAPAS NUMURS:	6
		KARTOGRĀFS:	RONALDS KRŪMIŅŠ					KOPĒJAIS LAPU SKAITS:	11