
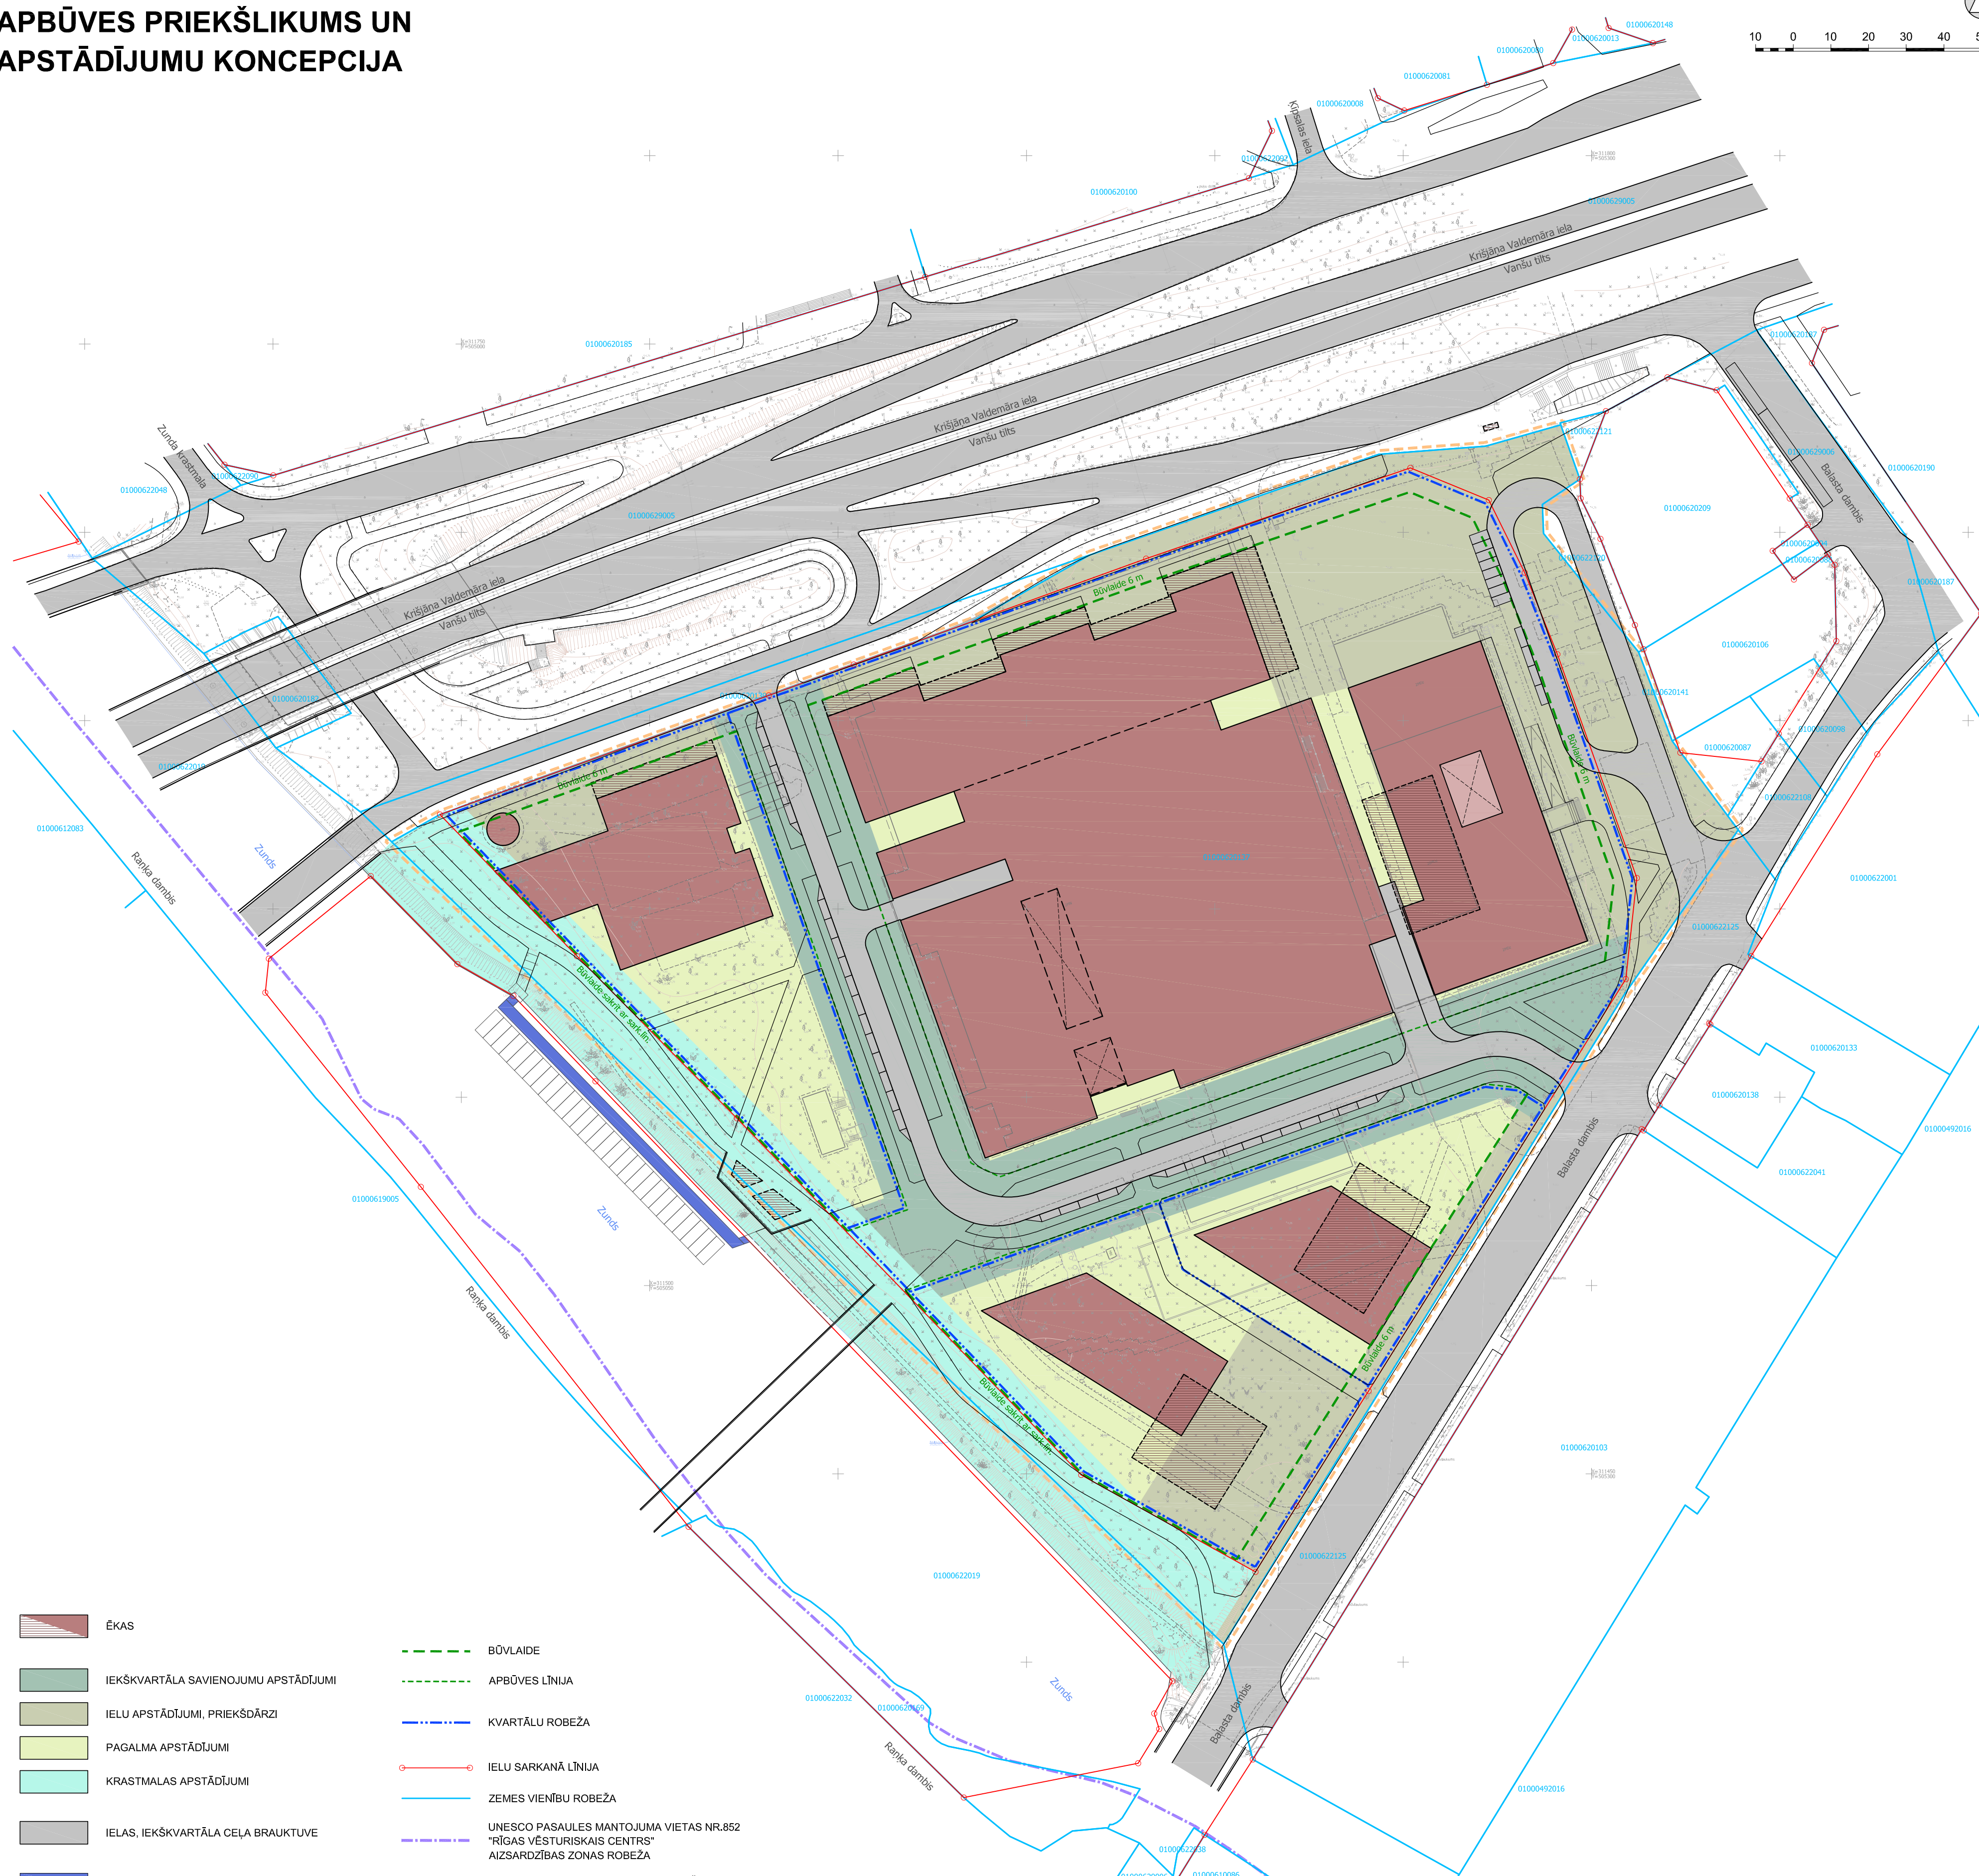


# APBŪVES PRIEKŠLIKUMS UN APSTĀDĪJUMU KONCEPCIJA

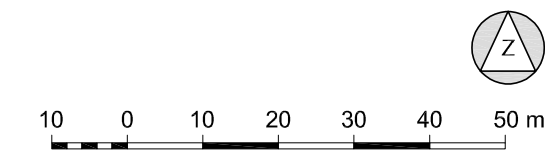

- |  |                                      |  |   |
|--|--------------------------------------|--|---|
|  | ĒKAS                                 |  | BŪVLAIDE                                                                                            |
|  | IEKŠKVARTĀLA SAVIENOJUMU APSTĀDĪJUMI |  | APBŪVES LĪNIJA                                                                                      |
|  | IELU APSTĀDĪJUMI, PRIEKŠDĀRŽI        |  | KVARTĀLU ROBEŽA                                                                                     |
|  | PAGALMA APSTĀDĪJUMI                  |  | IELU SARKANĀ LĪNIJA                                                                                 |
|  | KRĀSTMALAS APSTĀDĪJUMI               |  | ZEMES VIENĪBU ROBEŽA                                                                                |
|  | IELAS, IEKŠKVARTĀLA CEĻA BRAUKTUVE   |  | UNESCO PASAULES MANTOJUMA VIETAS NR.852<br>"RĪGAS VĒSTURISKAIS CENTRS"<br>AIZSARDZĪBAS ZONAS ROBEŽA |
|  | PIESTĀTNE                            |  | DETĀLPLĀNOJUMA TERITORIJAS ROBEŽA                                                                   |

Piezīme. Ēku, būvju, satiksmes infrastruktūras un apstādījumu attēlojums ir konceptuāls.

- Topogrāfijas dati.
- Plāns sagatavots uz SIA "Metrum" 12.10.2017. izstrādātā inženiertopogrāfiskā plāna ar mēroga noteiktību 1:500 pamata.
  - LKS-92 TM koordinātu sistēma.
  - Mēroga koeficients 0.999600.
  - Latvijas normālo augstumu sistēma (LAS-2000.5).

Kartē izmantoti nekustamā īpašuma valsts kadastra informācijas sistēmas dati, 2018. gads.

IEROSINĀTĀJS:	SIA "PN Project" Reģ.Nr.40203063602, Ģertrūdes iela 66, Rīga, LV-1009	AMATS:	VĀRDS, UZVĀRDS:	OBJEKTS:	DETĀLPLĀNOJUMS RĪGĀ, ZEMES VIENĪBAI BALASTA DAMBĪ 2 (KADASTRA APZ. 01000620137)	
IZSTRĀDĀTĀJS:	SIA "Grupa93" Reģ.Nr.50103129191, K.Barona iela 3-4, Rīga, LV-1050, tālr.: 27373939, e-pasts: info@grup93.lv, www.grupa93.lv	ARHITEKTE:	LOLITA ČAČE	RASEJUMS:	APBŪVES PRIEKŠLIKUMS UN APSTĀDĪJUMU KONCEPCIJA	
		PROJ. VADĪTĀJA:	KRISTĪNE CASNO	DATUMS:	12.09.2018.	MĒROGS: 1 : 1000
		KARTOGRĀFS:	RONALDS KRŪMIŅŠ	LAPAS NUMURS:	7	KOPĒJAIS LAPU SKAITS: 11