
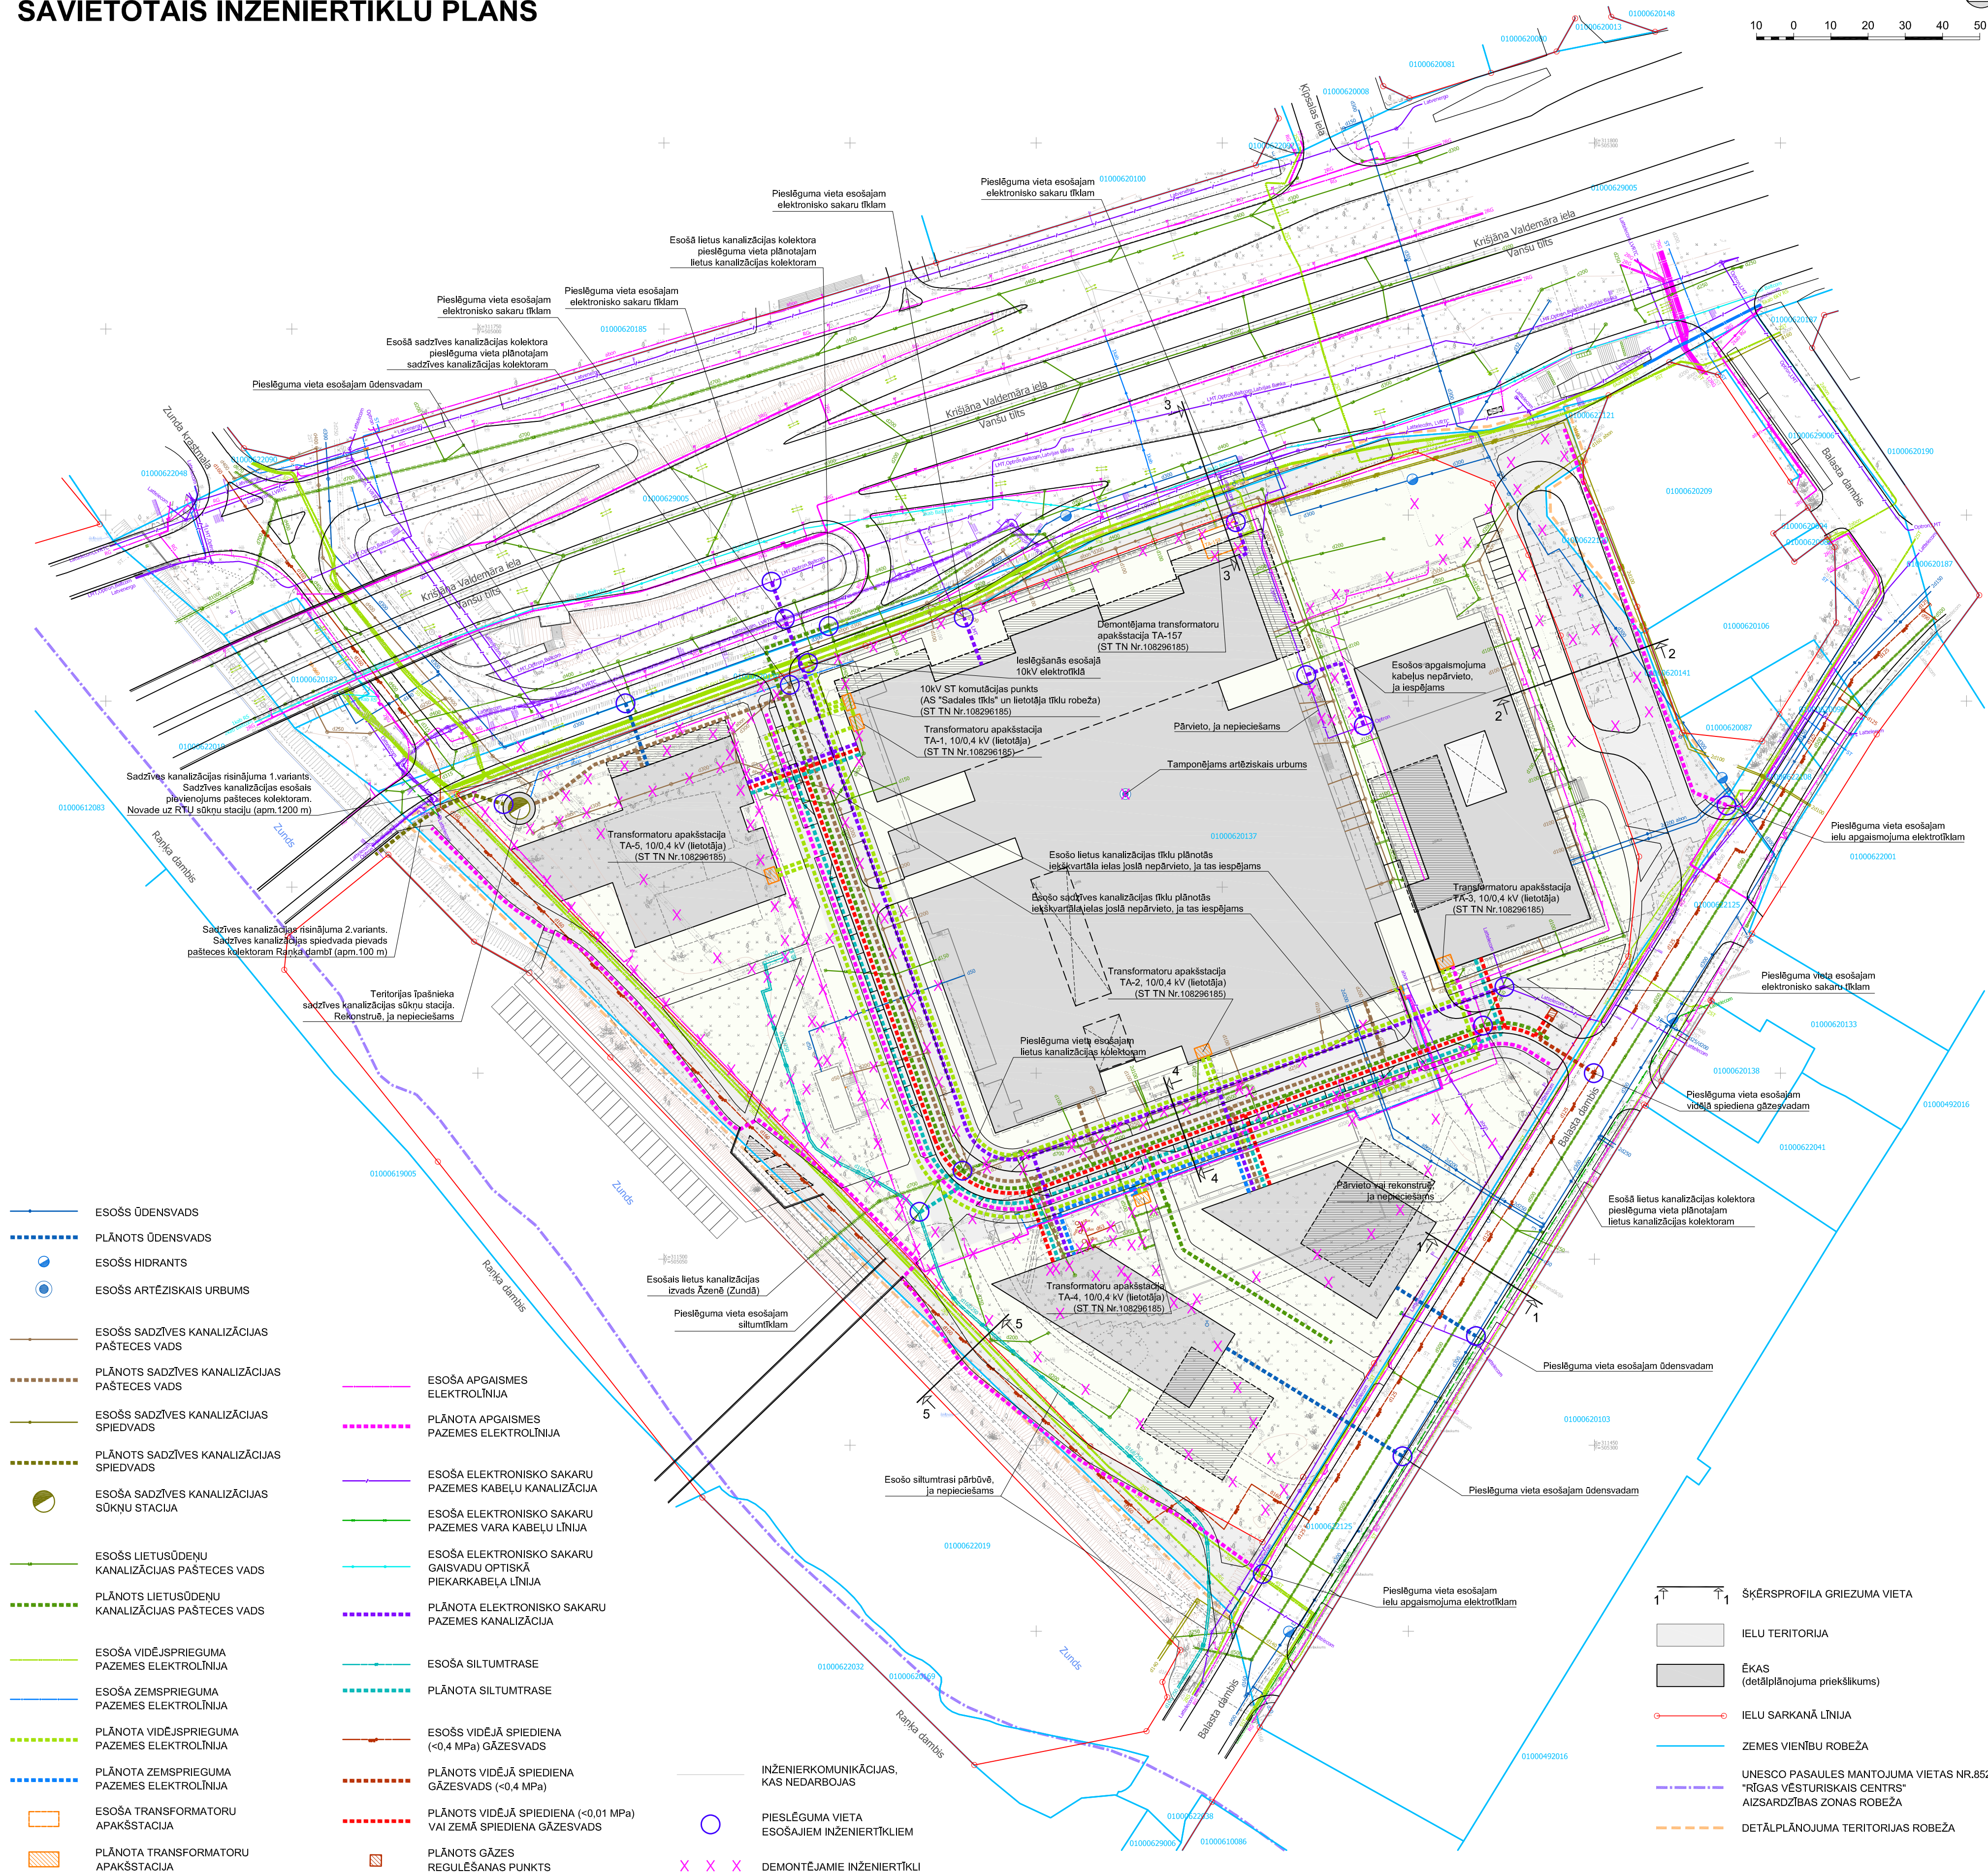


SAVIETOTAIS INŽENIERTĪKLU PLĀNS

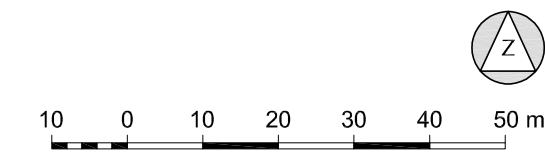

- ESOŠS ŪDENSVADES
- PLĀNOTS ŪDENSVADES
- ESOŠS HIDRANTS
- ESOŠS ARTĒZISKAIS URBUMS
- ESOŠS SADZĪVES KANALIZĀCIJAS PĀSTECES VADES
- PLĀNOTS SADZĪVES KANALIZĀCIJAS PĀSTECES VADES
- ESOŠS SADZĪVES KANALIZĀCIJAS SPIEDVADS
- PLĀNOTS SADZĪVES KANALIZĀCIJAS SPIEDVADS
- ESOŠS SADZĪVES KANALIZĀCIJAS SŪKŅU STACIJA
- ESOŠS LIETUSŪDENU KANALIZĀCIJAS PĀSTECES VADES
- PLĀNOTS LIETUSŪDENU KANALIZĀCIJAS PĀSTECES VADES
- ESOŠA VIDĒSPRIEGUMA PAZEMES ELEKTROLĪNIJA
- ESOŠA ZEMSPRIEGUMA PAZEMES ELEKTROLĪNIJA
- PLĀNOTA VIDĒSPRIEGUMA PAZEMES ELEKTROLĪNIJA
- PLĀNOTA ZEMSPRIEGUMA PAZEMES ELEKTROLĪNIJA
- ESOŠA TRANSFORMATORU APAKŠSTACIJA
- PLĀNOTA TRANSFORMATORU APAKŠSTACIJA

- ESOŠA APGAISMES ELEKTROLĪNIJA
- PLĀNOTA APGAISMES PAZEMES ELEKTROLĪNIJA
- ESOŠA ELEKTRONISKO SAKARU PAZEMES KABEĻU KANALIZĀCIJA
- ESOŠA ELEKTRONISKO SAKARU PAZEMES VARA KABEĻU LĪNIJA
- ESOŠA ELEKTRONISKO SAKARU GĀISVADU OPTISKĀ PIEKARKABELA LĪNIJA
- PLĀNOTA ELEKTRONISKO SAKARU PAZEMES KANALIZĀCIJA
- ESOŠA SILTUMTRASE
- PLĀNOTA SILTUMTRASE
- ESOŠS VIDĒJĀ SPIEDIENA (<0,4 MPa) GĀZESVADES
- PLĀNOTS VIDĒJĀ SPIEDIENA (<0,4 MPa) GĀZESVADES
- ESOŠS VIDĒJĀ SPIEDIENA (<0,01 MPa) VAI ZEMĀ SPIEDIENA GĀZESVADES
- PLĀNOTS VIDĒJĀ SPIEDIENA (<0,01 MPa) VAI ZEMĀ SPIEDIENA GĀZESVADES
- PLĀNOTS GĀZES REGULĒŠANAS PUNKTS

- INŽENIERKOMUNIKĀCIJAS, KAS NEDARBOJAS
- PIESLĒGUMA VIETA ESOŠAJIEM INŽENIERTĪKLIEM
- DEMONTĒJAMIE INŽENIERTĪKLI

- ŠĶĒRSPROFILA GRIEZUMA VIETA
- IELU TERITORIJA
- ĒKAS (detālplānojuma priekšlikums)
- IELU SARKANĀ LĪNIJA
- ZEMES VIENĪBU ROBEŽA
- UNESCO PASAULES MANTOJUMA VIETAS NR.852 "RĪGAS VĒSTURISKAIS CENTRS" AIZSARDZĪBAS ZONAS ROBEŽA
- DETĀLPLĀNOJUMA TERITORIJAS ROBEŽA

Piezīme. Ēku, būvju, satiksmes infrastruktūras un inženiertīklu attēlojums ir konceptuāls.

- Topogrāfijas dati.
 1. Plāns sagatavots uz SIA "Metrum" 12.10.2017. izstrādātā inženiertopogrāfiskā plāna ar mēroga noteiktību 1:500 pamata.
 2. LKS-92 TM koordinātu sistēma.
 3. Mēroga koeficients 0,999600.
 4. Latvijas normālo augstumu sistēma (LAS-2000.5).

Kartē izmantoti nekustamā īpašuma valsts kadastra informācijas sistēmas dati, 2018. gads.

IEROSINĀTĀJS:	SIA "PN Project"	Reg.Nr.40203063602, Ģertrūdes iela 66, Rīga, LV-1009	AMATS:	VĀRDS, UZVĀRDS:	OBJEKTS:	DETĀLPLĀNOJUMS RĪGĀ, ZEMES VIENĪBAI BALASTA DAMBĒ 2 (KADASTRA APZ. 01000620137)				
IZSTRĀDĀTĀJS:	SIA "Grupa93"	Reg.Nr.50103129191, K.Barona iela 3-4, Rīga, LV-1050, tālr.: 27373939, e-pasts: info@grup93.lv, www.grupa93.lv	ARHITEKTE:	LOLITA ČAČE	RASĒJUMS:	SAVIETOTAIS INŽENIERTĪKLU PLĀNS				
			PROJ. VADĪTĀJA:	KRISTĪNE CASNO	DATUMS:	12.09.2018.	MĒROGS:	1 : 1000	LAPAS NUMURS:	10
			KARTOGRĀFS:	RONALDS KRŪMIŅŠ					KOPĒJAIS LAPU SKAITS:	11