
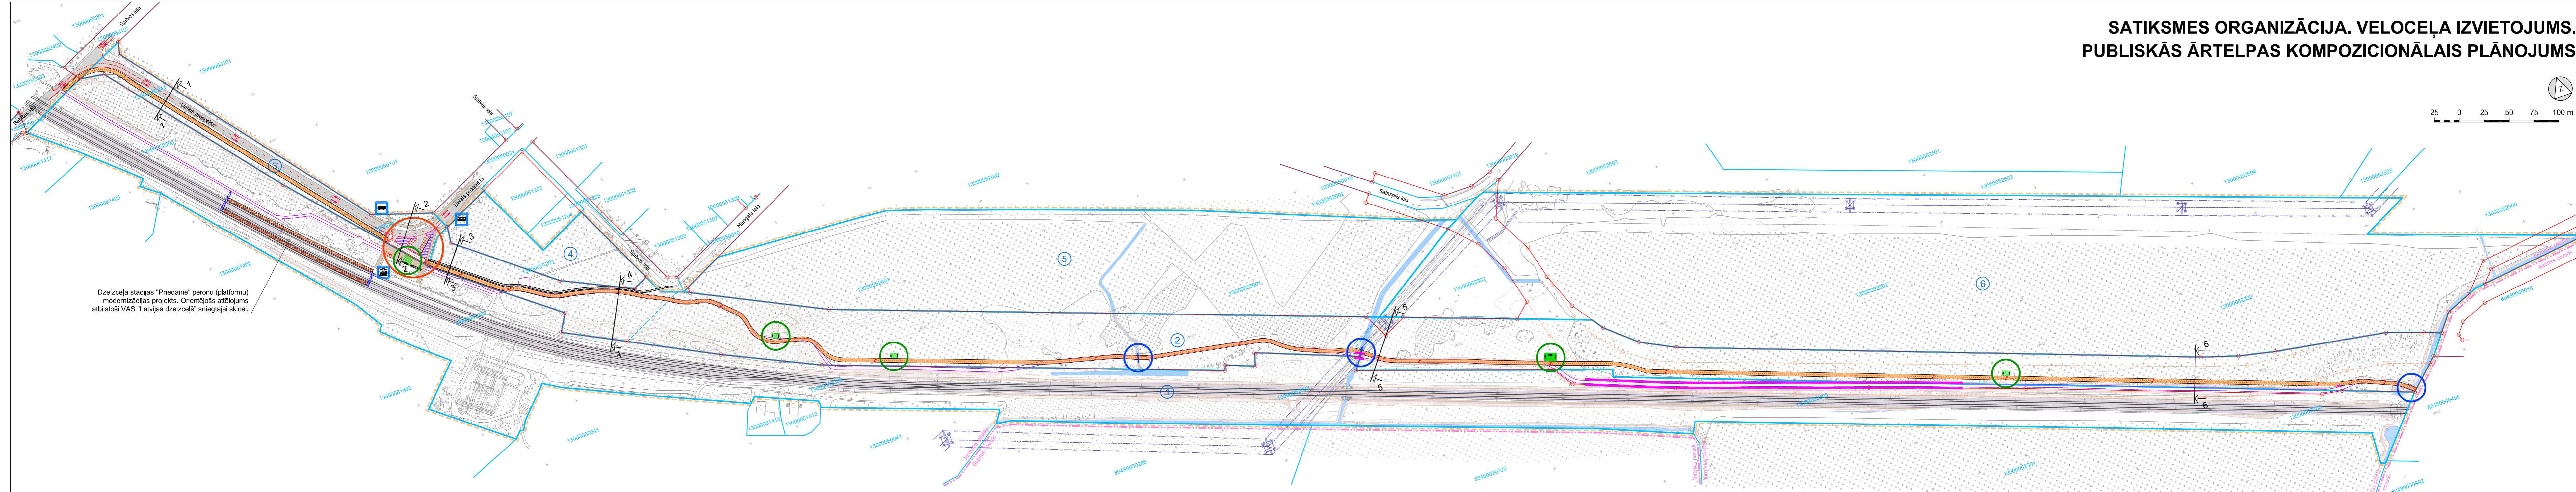


# SATIĀSMES ORGANIZĀCIJA. VELOCEĻA IZVIETOJUMS. PUBLISKĀS ĀRTELPAS KOMPOZICIONĀLAIS PLĀNOJUMS

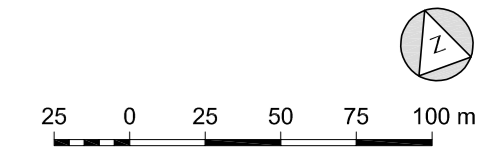

Dzelzceļa stacijas "Prielaide" peronu (platformu) modernizācijas projekts. Orientējošs attēlojums abilstoši VAS "Latvijas dzelzceļš" sniegtajai skicei.

- Topogrāfijas dati.  
 1. Plāns sagatavots uz Jūrmalas pilsētas domes 20.03.2019. izsniegtā inženiertopogrāfiskā plāna ar mēroga noteikību 1:500 pamata.  
 2. LKS-92 TM koordinātu sistēma.  
 3. Mēroga koeficients 0.999600.  
 4. Latvijas normālo augstumu sistēma (LAS-2000.5).

Kartē izmantoti nekustamā īpašuma valsts kadastra informācijas sistēmas dati, 2019. gads.

- PLĀNOTS VELOCEĻŠ
- PLĀNOTS GĀJĒJU CELIŅŠ
- DZELZCEĻA STACIJA
- AUTOBUSU PIETURA
- ATPŪTAS VIETA AR LABIEKĀRTOJUMU
- LABIEKĀRTOTS PRIEDAINES STACIJAS PRIEKŠLAUKUMS AR MOBILITĀTES PUNKTA FUNKCIJĀM
- TILTS VAI CAURTEKA
- AUTOTRANSPORTA BRAUKTUVE, STĀVLAUKUMS AR ASFALTA SEGUMU
- GĀJĒJU IETVE, CELIŅŠ, PERONS AR ASFALTA VAI BETONA SEGUMU
- DZELZCEĻA SLIEDĒS UN SLIEŽU CEĻU KLĀTNE
- ESOŠAIS VELOCEĻŠ, PRIORITĀRI UZLABOJAMS POSMS DROŠĪBAS APSVĒRUMU DĒĻ.
- EKSPLUATĀCIJĀ NODOTA 330/110 KV ELEKTROPĀRVADES LĪNIJA
- ESOŠĀS SAGLABĀJAMĀ UN PLĀNOTĀ IELU SARKANĀ LĪNIJA, TĀS LŪZUMPUNKTI
- LIKVIDĒJAMĀ IELU SARKANĀ LĪNIJA, TĀS LŪZUMPUNKTI
- PLĀNOTĀ ZEMES VIENĪBU ROBEŽA
- PLĀNOTĀS ZEMES VIENĪBAS NUMURS
- LIKVIDĒJAMĀ ZEMES VIENĪBU ROBEŽA
- ESOŠĀS ZEMES VIENĪBU ROBEŽA (ārpus detālplānojuma teritorijas)
- ŠĶĒRSPROFILA GRIEZUMA VIETA
- DETĀLPLĀNOJUMA TERITORIJAS ROBEŽA
- JŪRMALAS PILSĒTAS UN BABĪTES NOVADA ROBEŽA

DETĀLPLĀNOJUMA IZSTRĀDĀTĀJS:

SIA "Grupa93"  
 Reģ.Nr.50103129191, K.Barona iela 3-4, Rīga, LV-1050, tālr.: 27373939, e-pasts: info@grupa93.lv, www.grupa93.lv

SIA "IE.LA inženieri"  
 Būvkom. reģ. Nr.10999-R, tālr.: 28600515, e-pasts: viesturs@ielainzenieri.lv

AMATS	VĀRDS, UZVĀRDS	OBJEKTS:	DETĀLPLĀNOJUMS ZEMESGABALIEM PRIEDAINE 2302, PRIEDAINE 2001, PRIEDAINE 1201, PRIEDAINE 2303 UN LIELAIS PROSPEKTS 0041, JŪRMALĀ
ARHITEKTE	LOLITA ČAČE	RASEJUMS:	SATIĀSMES ORGANIZĀCIJA. VELOCEĻA IZVIETOJUMS. PUBLISKĀS ĀRTELPAS KOMPOZICIONĀLAIS PLĀNOJUMS
PROJ. VADĪTĀJA	KLINTA ALPA	DATUMS	17.09.2019.
KARTOGRĀFS	RONALDS KRŪMIŅŠ	MĒROGS	1 : 2500
CEĻU INŽENIERIS	AIGARS ULMANIS	LAPAS NUMURS:	6
		KOPĒJAIS LAPU SKAITS:	8